


Übersicht Maßnahmenskizze Frankstraße Pforzheim

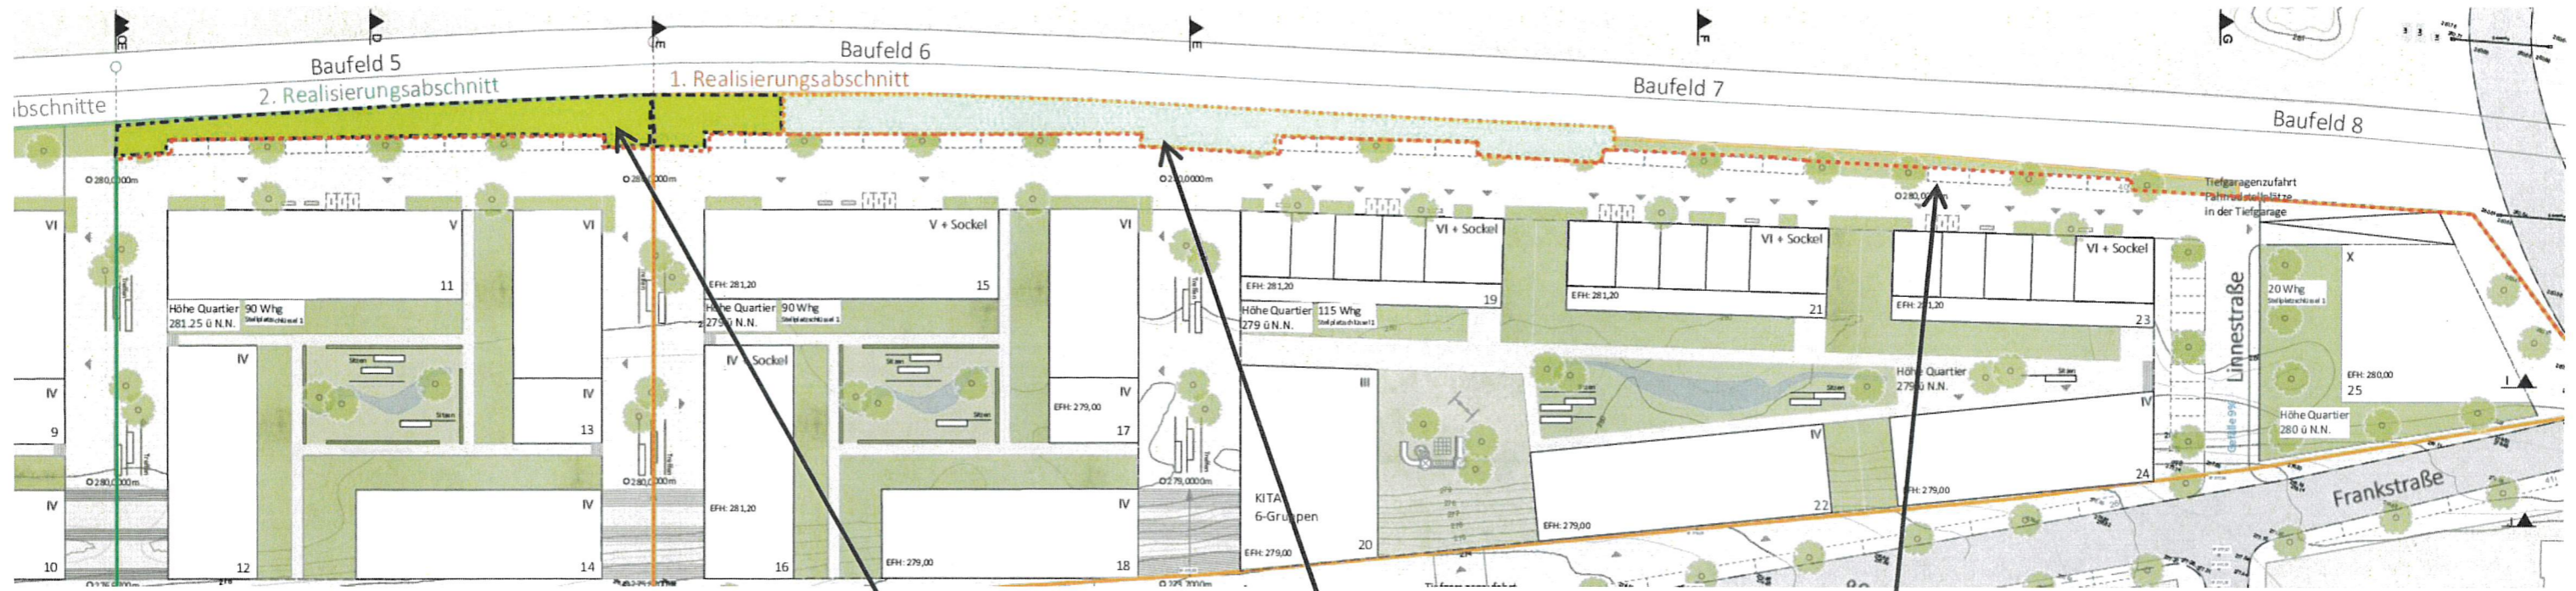

CEF-Maßnahmen Zauneidechse (dunkelgrün= Erhalt Ruderalfluren, hellgrün = Neuanlage Ruderalfluren, rote Linie Sicherungsmaßnahmen kombinierter Reptilien / Bau-Zaun)