


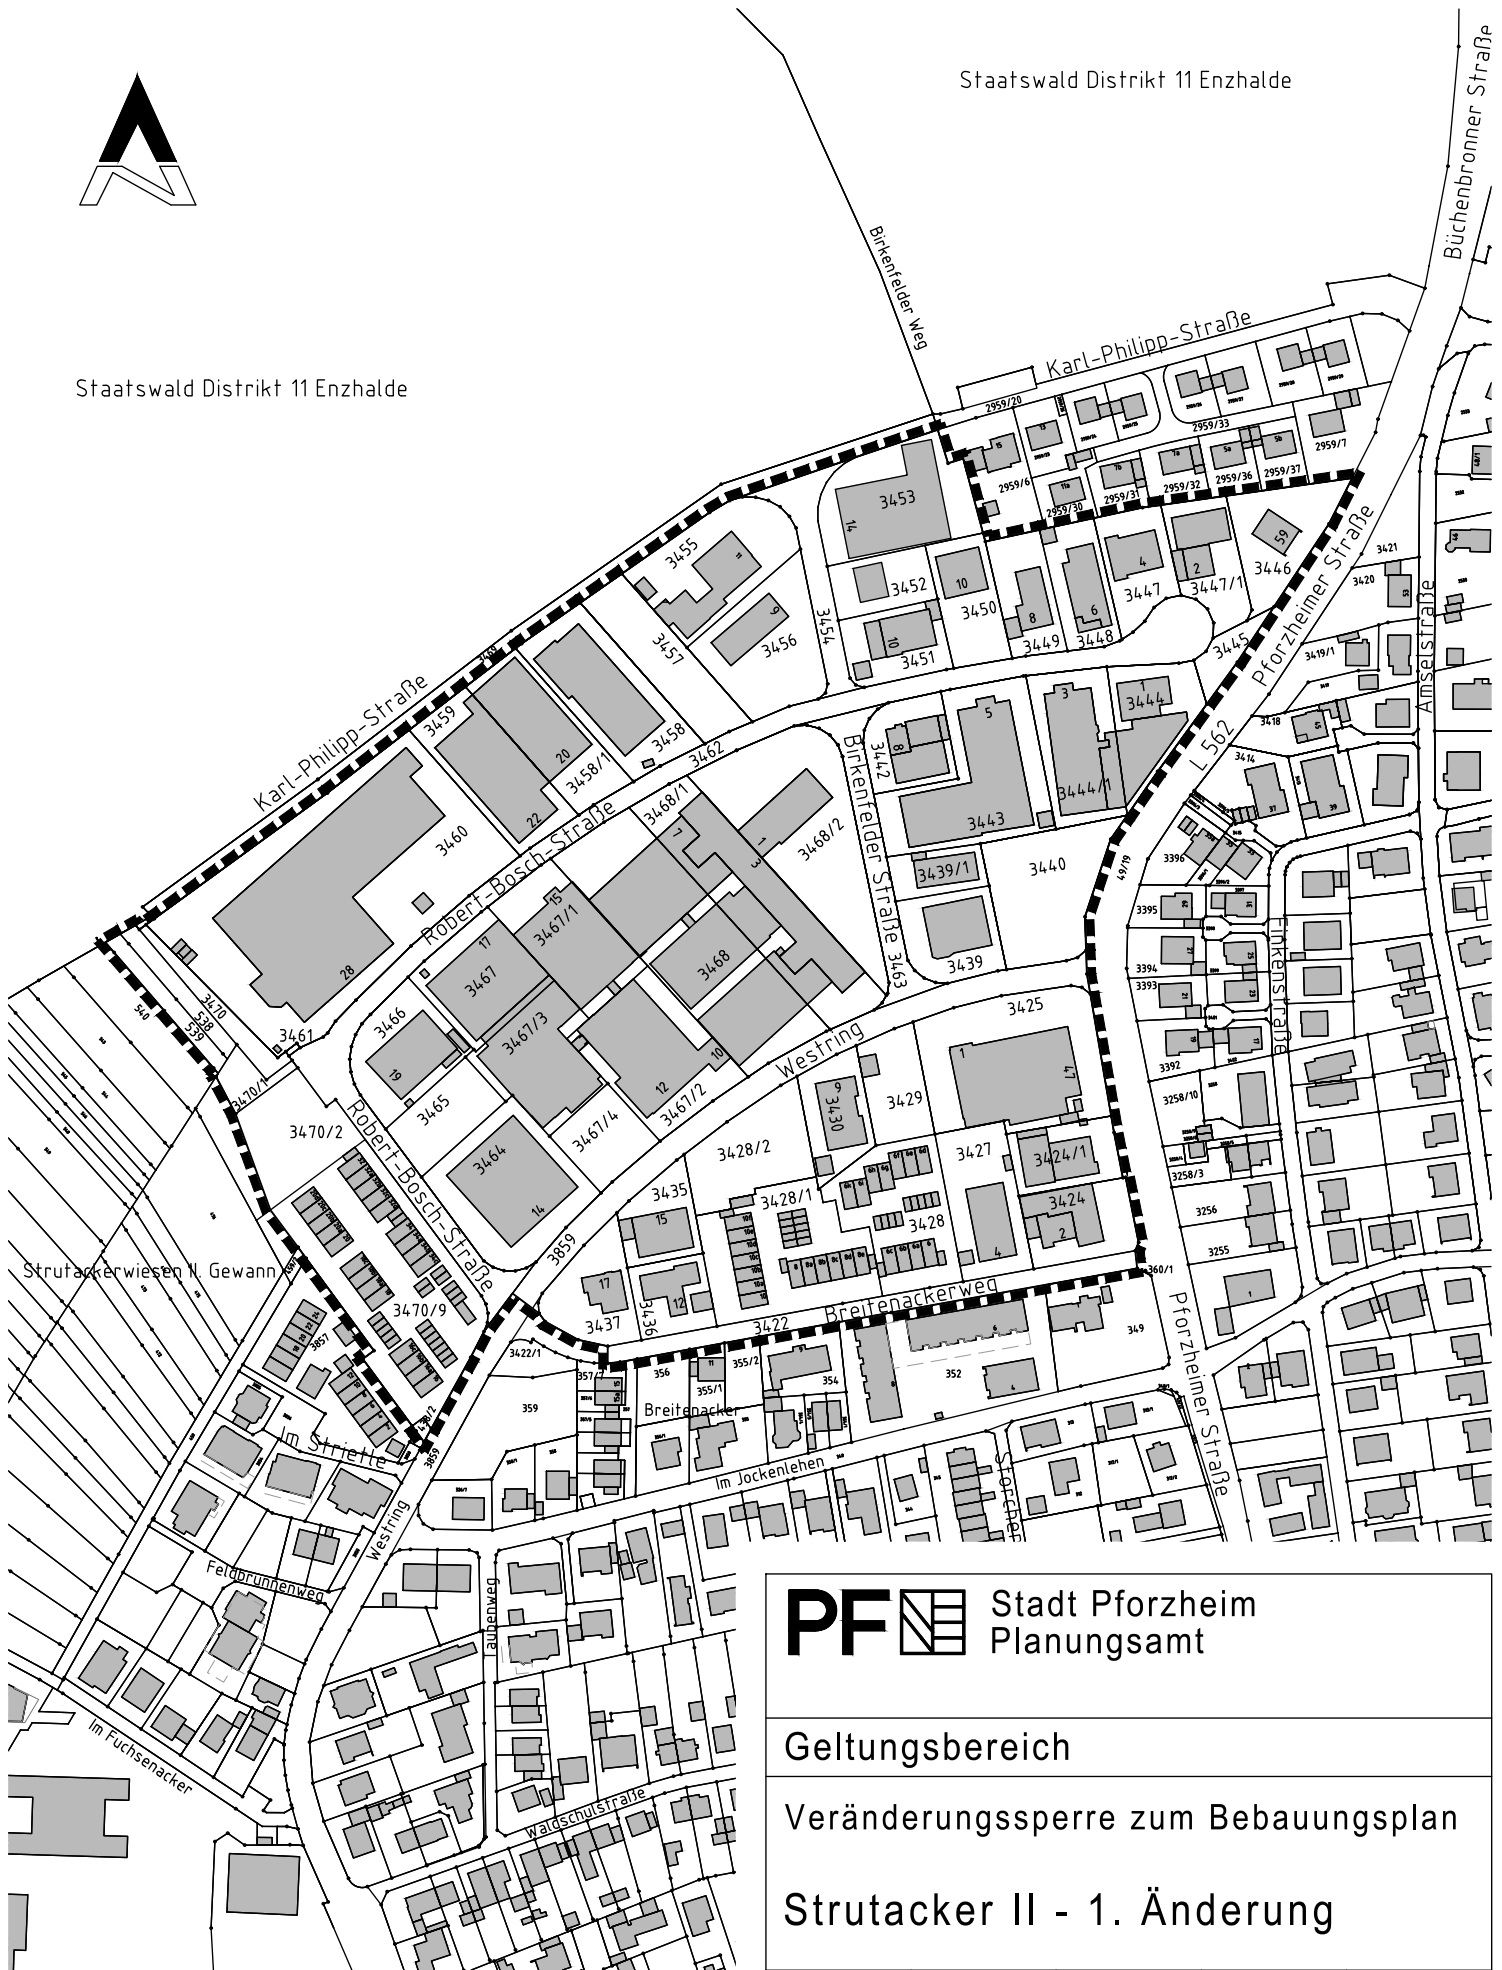

Staatswald Distrikt 11 Enzhalde



Strutackerwiesen II, Gewinn

PF  Stadt Pforzheim
Planungsamt

Geltungsbereich

Veränderungssperre zum Bebauungsplan

Strutacker II - 1. Änderung

Maßstab 1 : 3000	Blattgröße DIN A4	Plan Nr.	Satzungs Nr.	Stadt Pforzheim Planungsamt Östliche Karl-Friedrich-Str.4-6 75175 Pforzheim Telefon 07231 - 39 24 77 Telefax: 07231 - 39 13 37 www.pforzheim.de
Bearbeitet SH / Ho	Katasterstand 02.12.2021	Planungsstand 02.12.2021	Rechtskraft	

Zeichenerklärung:



Grenze des räumlichen Geltungsbereiches
des Bebauungsplanes (§ 9 (7) BauGB)