


Legende:



Flächen für Massnahmen zum Schutz, zur Pflege und zur Entwicklung von Boden, Natur und Landschaft (§9 (1) 20 BauGB)

Enz 01

Sanierung der Aue von Reynoutria j.,
Gehölzpflanzung

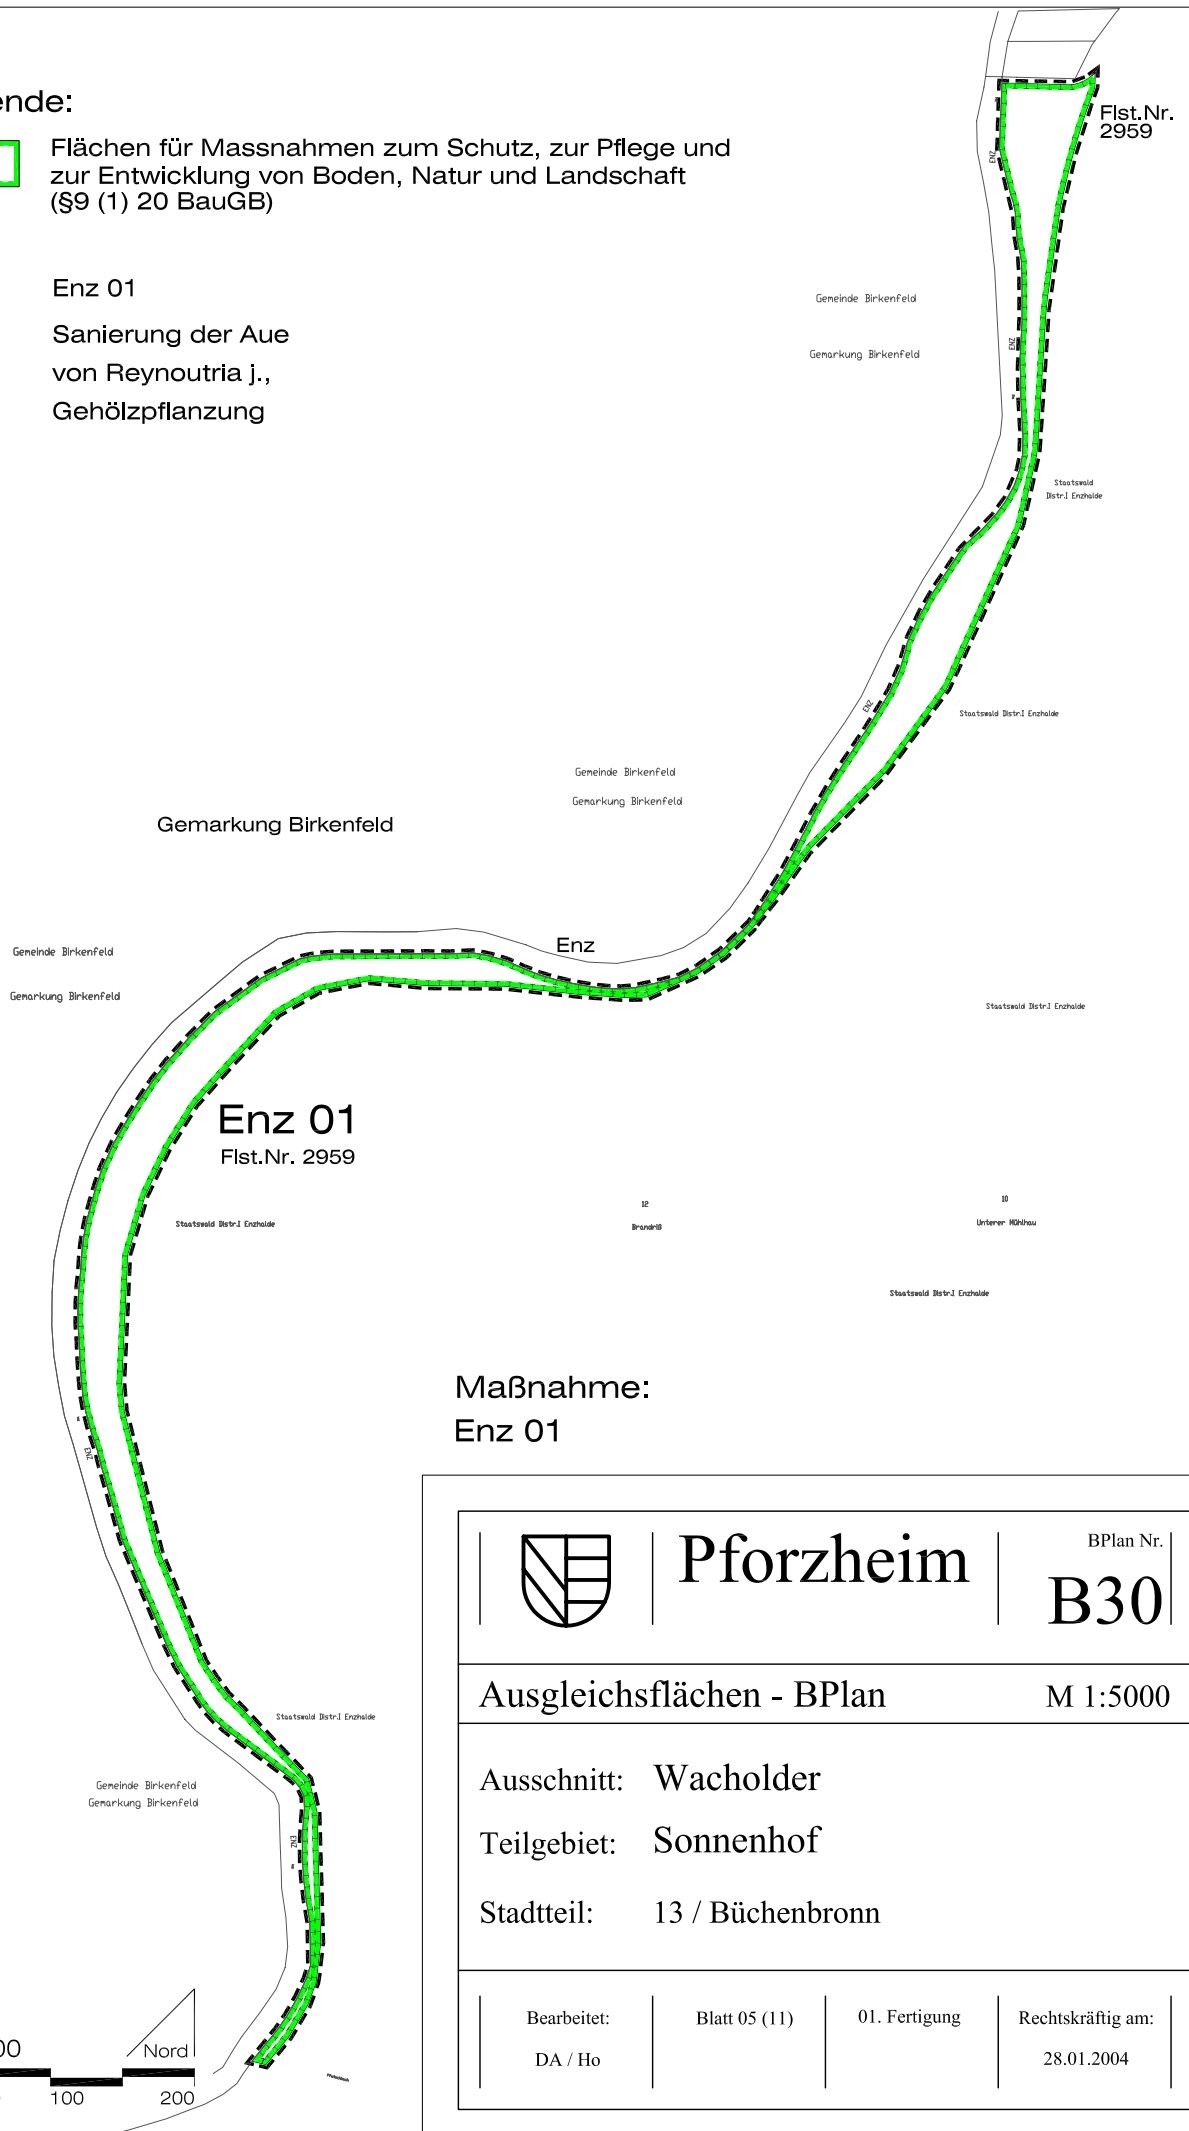

Maßnahme:
Enz 01

M.1:5000



Nord



Pforzheim

BPlan Nr.

B30

Ausgleichsflächen - BPlan

M 1:5000

Ausschnitt: **Wacholder**

Teilgebiet: **Sonnenhof**

Stadtteil: **13 / Büchenbronn**

Bearbeitet:
DA / Ho

Blatt 05 (11)

01. Fertigung

Rechtskräftig am:
28.01.2004