


Legende:



Flächen für Massnahmen zum Schutz, zur Pflege und zur Entwicklung von Boden, Natur und Landschaft (§9 (1) 20 BauGB)

Na 03

Feuchtwiesenentwicklung

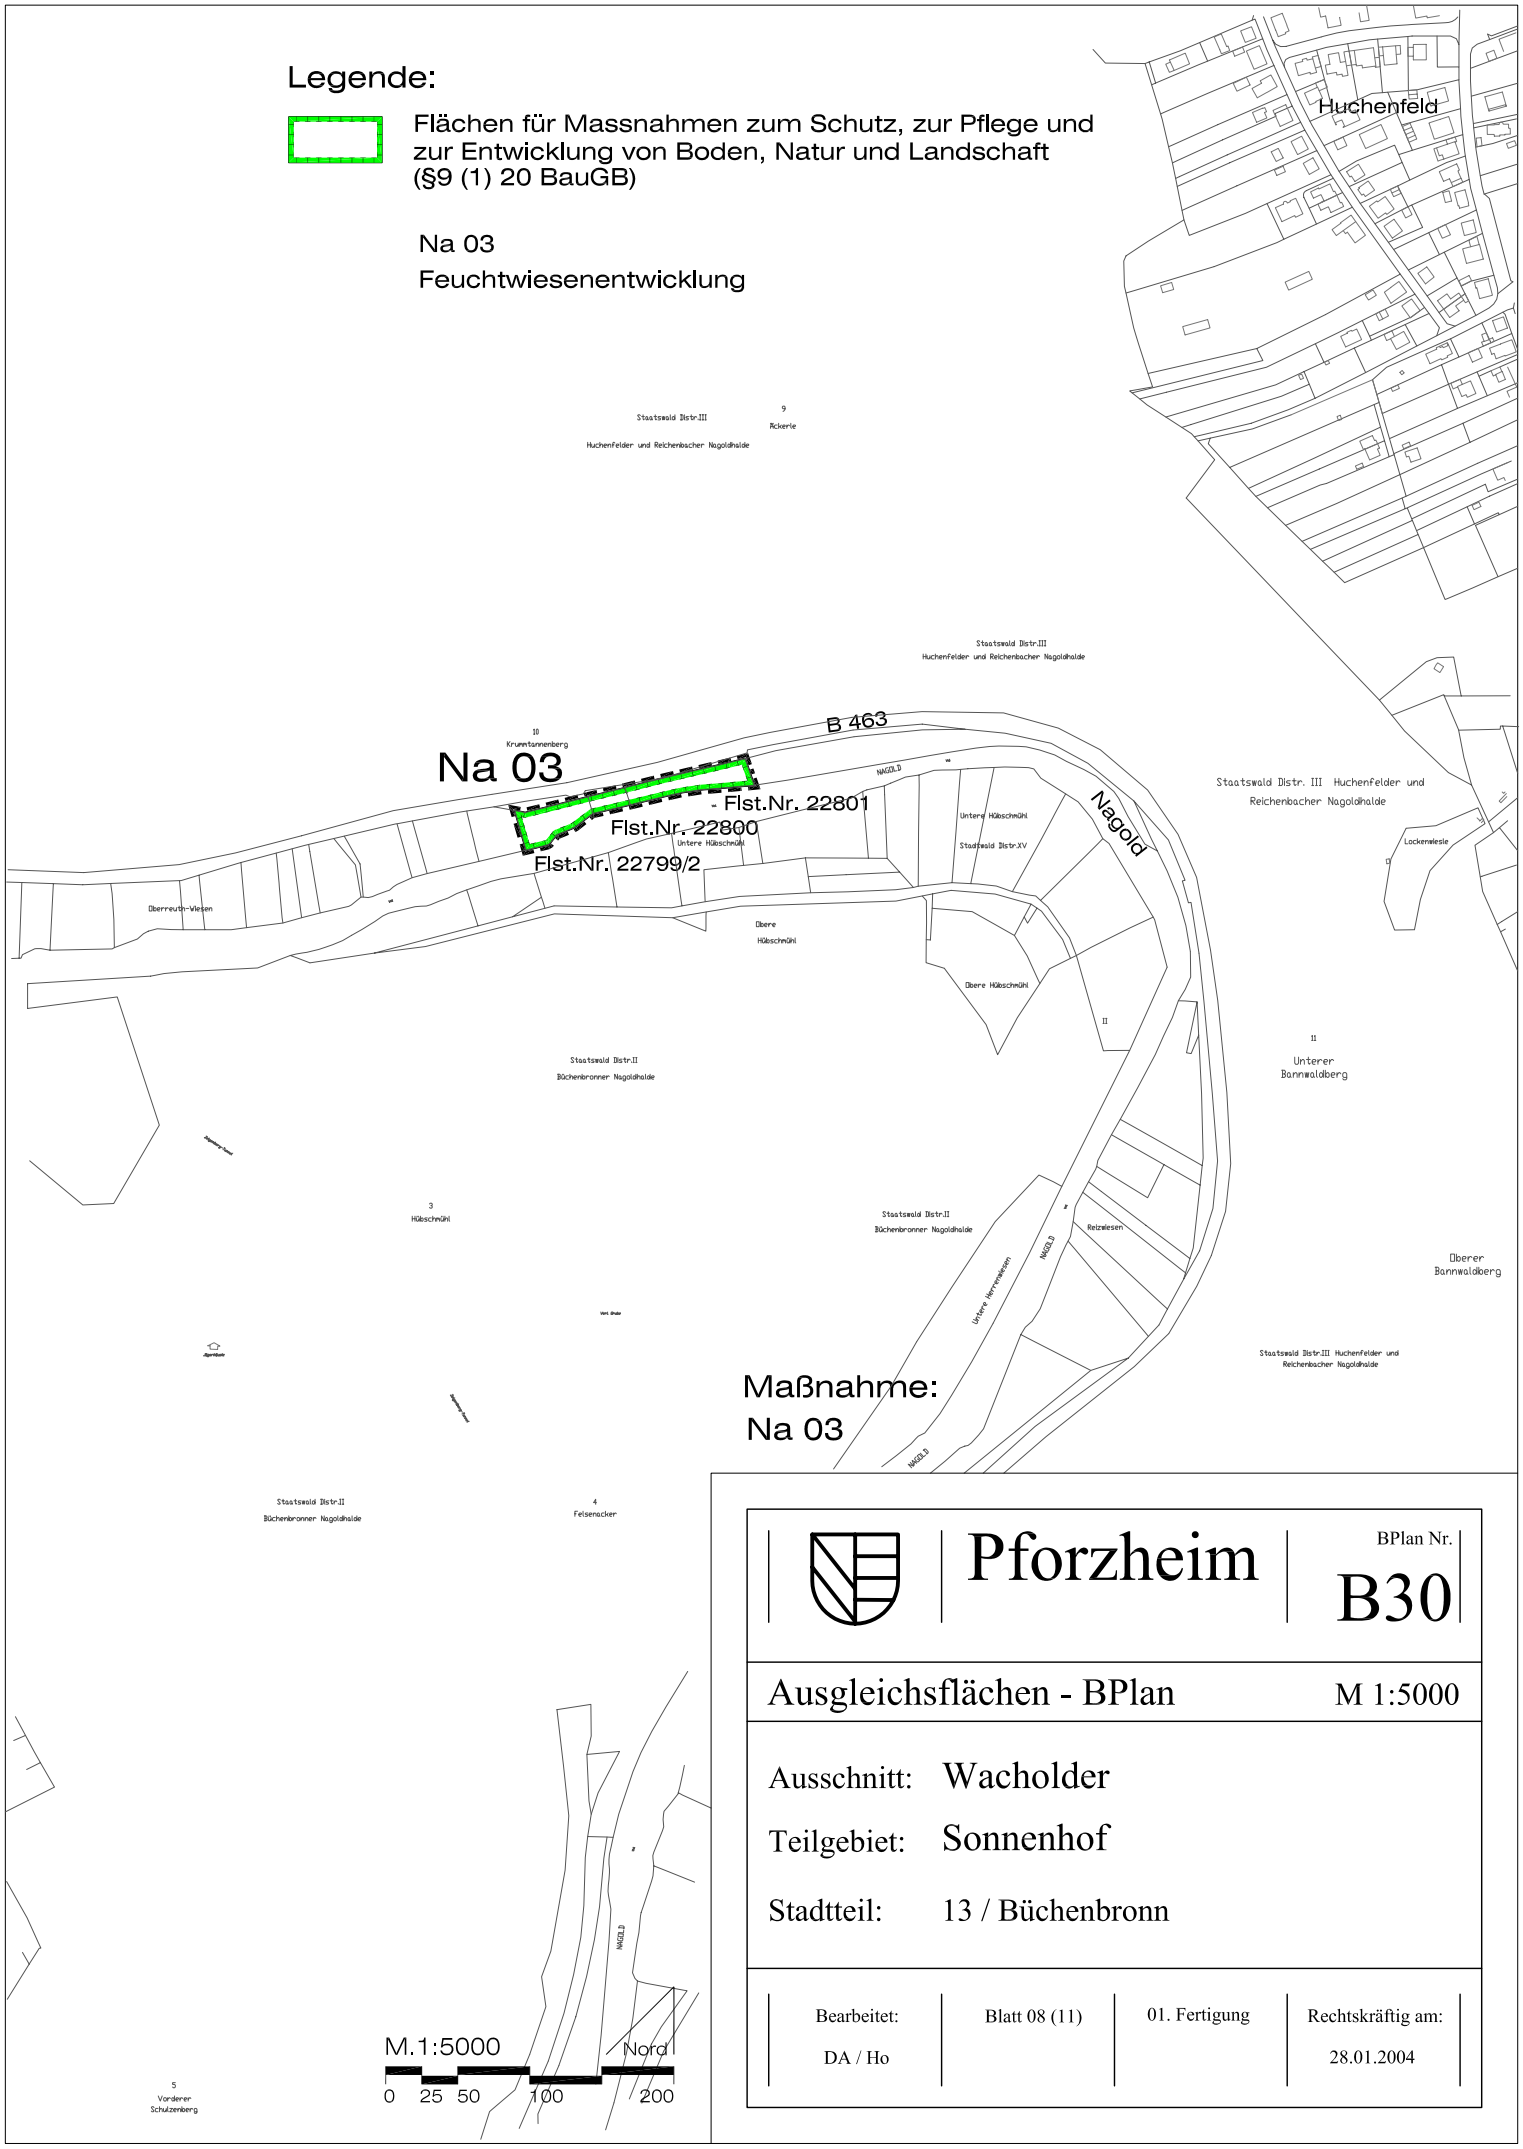

Maßnahme:
Na 03



Pforzheim

BPlan Nr.

B30

Ausgleichsflächen - BPlan

M 1:5000

Ausschnitt: Wacholder

Teilgebiet: Sonnenhof

Stadtteil: 13 / Büchenbronn

Bearbeitet:

Blatt 08 (11)

01. Fertigung

Rechtskräftig am:

DA / Ho

28.01.2004

M. 1:5000

Nord

