


Legende:



Entfallende Ausgleichsmaßnahmen

W 16
Grabenrenaturierung;
Gehölzsaum


W 17
Entsiegelung von
Parkplatzflächen

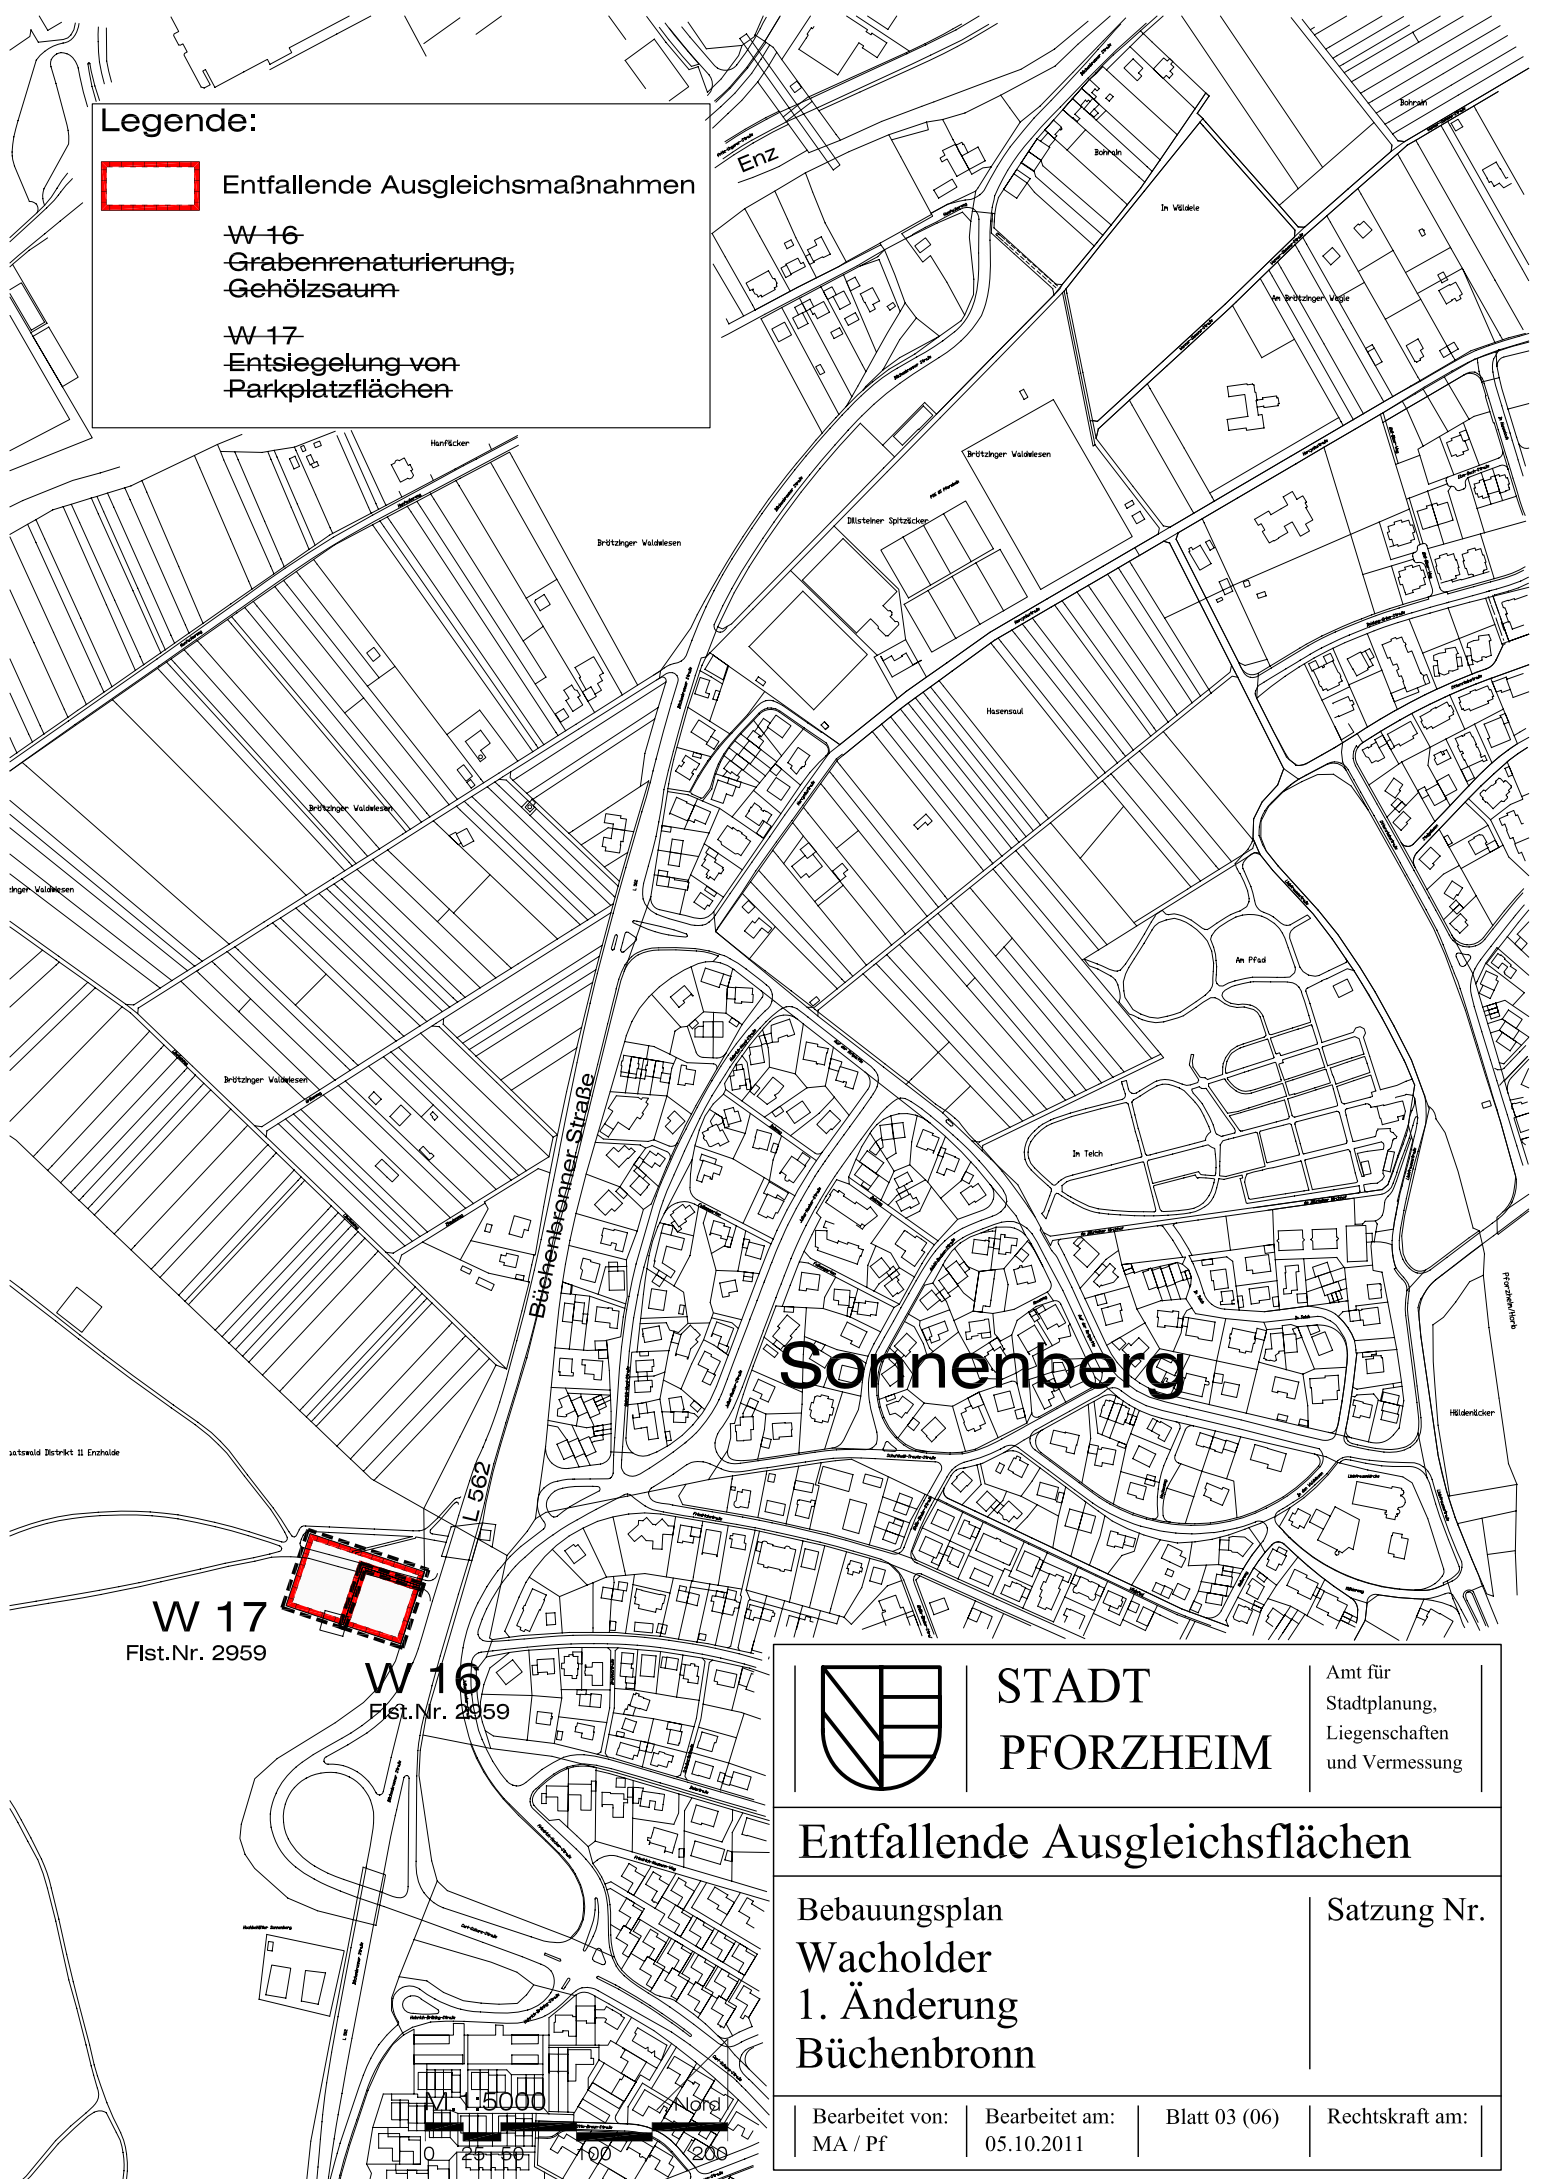

Sonnenberg

W 17
Flst.Nr. 2959

W 16
Flst.Nr. 2959

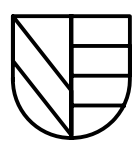

**STADT
PFORZHEIM**

Amt für
Stadtplanung,
Liegenschaften
und Vermessung

Entfallende Ausgleichsflächen

Bebauungsplan
Wacholder
1. Änderung
Büchenbronn

Satzung Nr.



Bearbeitet von: MA / Pf	Bearbeitet am: 05.10.2011	Blatt 03 (06)	Rechtskraft am:
----------------------------	------------------------------	---------------	-----------------


Legende:



Entfallende Ausgleichsmaßnahmen

Buck-01
Heckenpflanzung

Buck-02, 03
Umwandlung in Grünland,
Obstbaumpflanzung

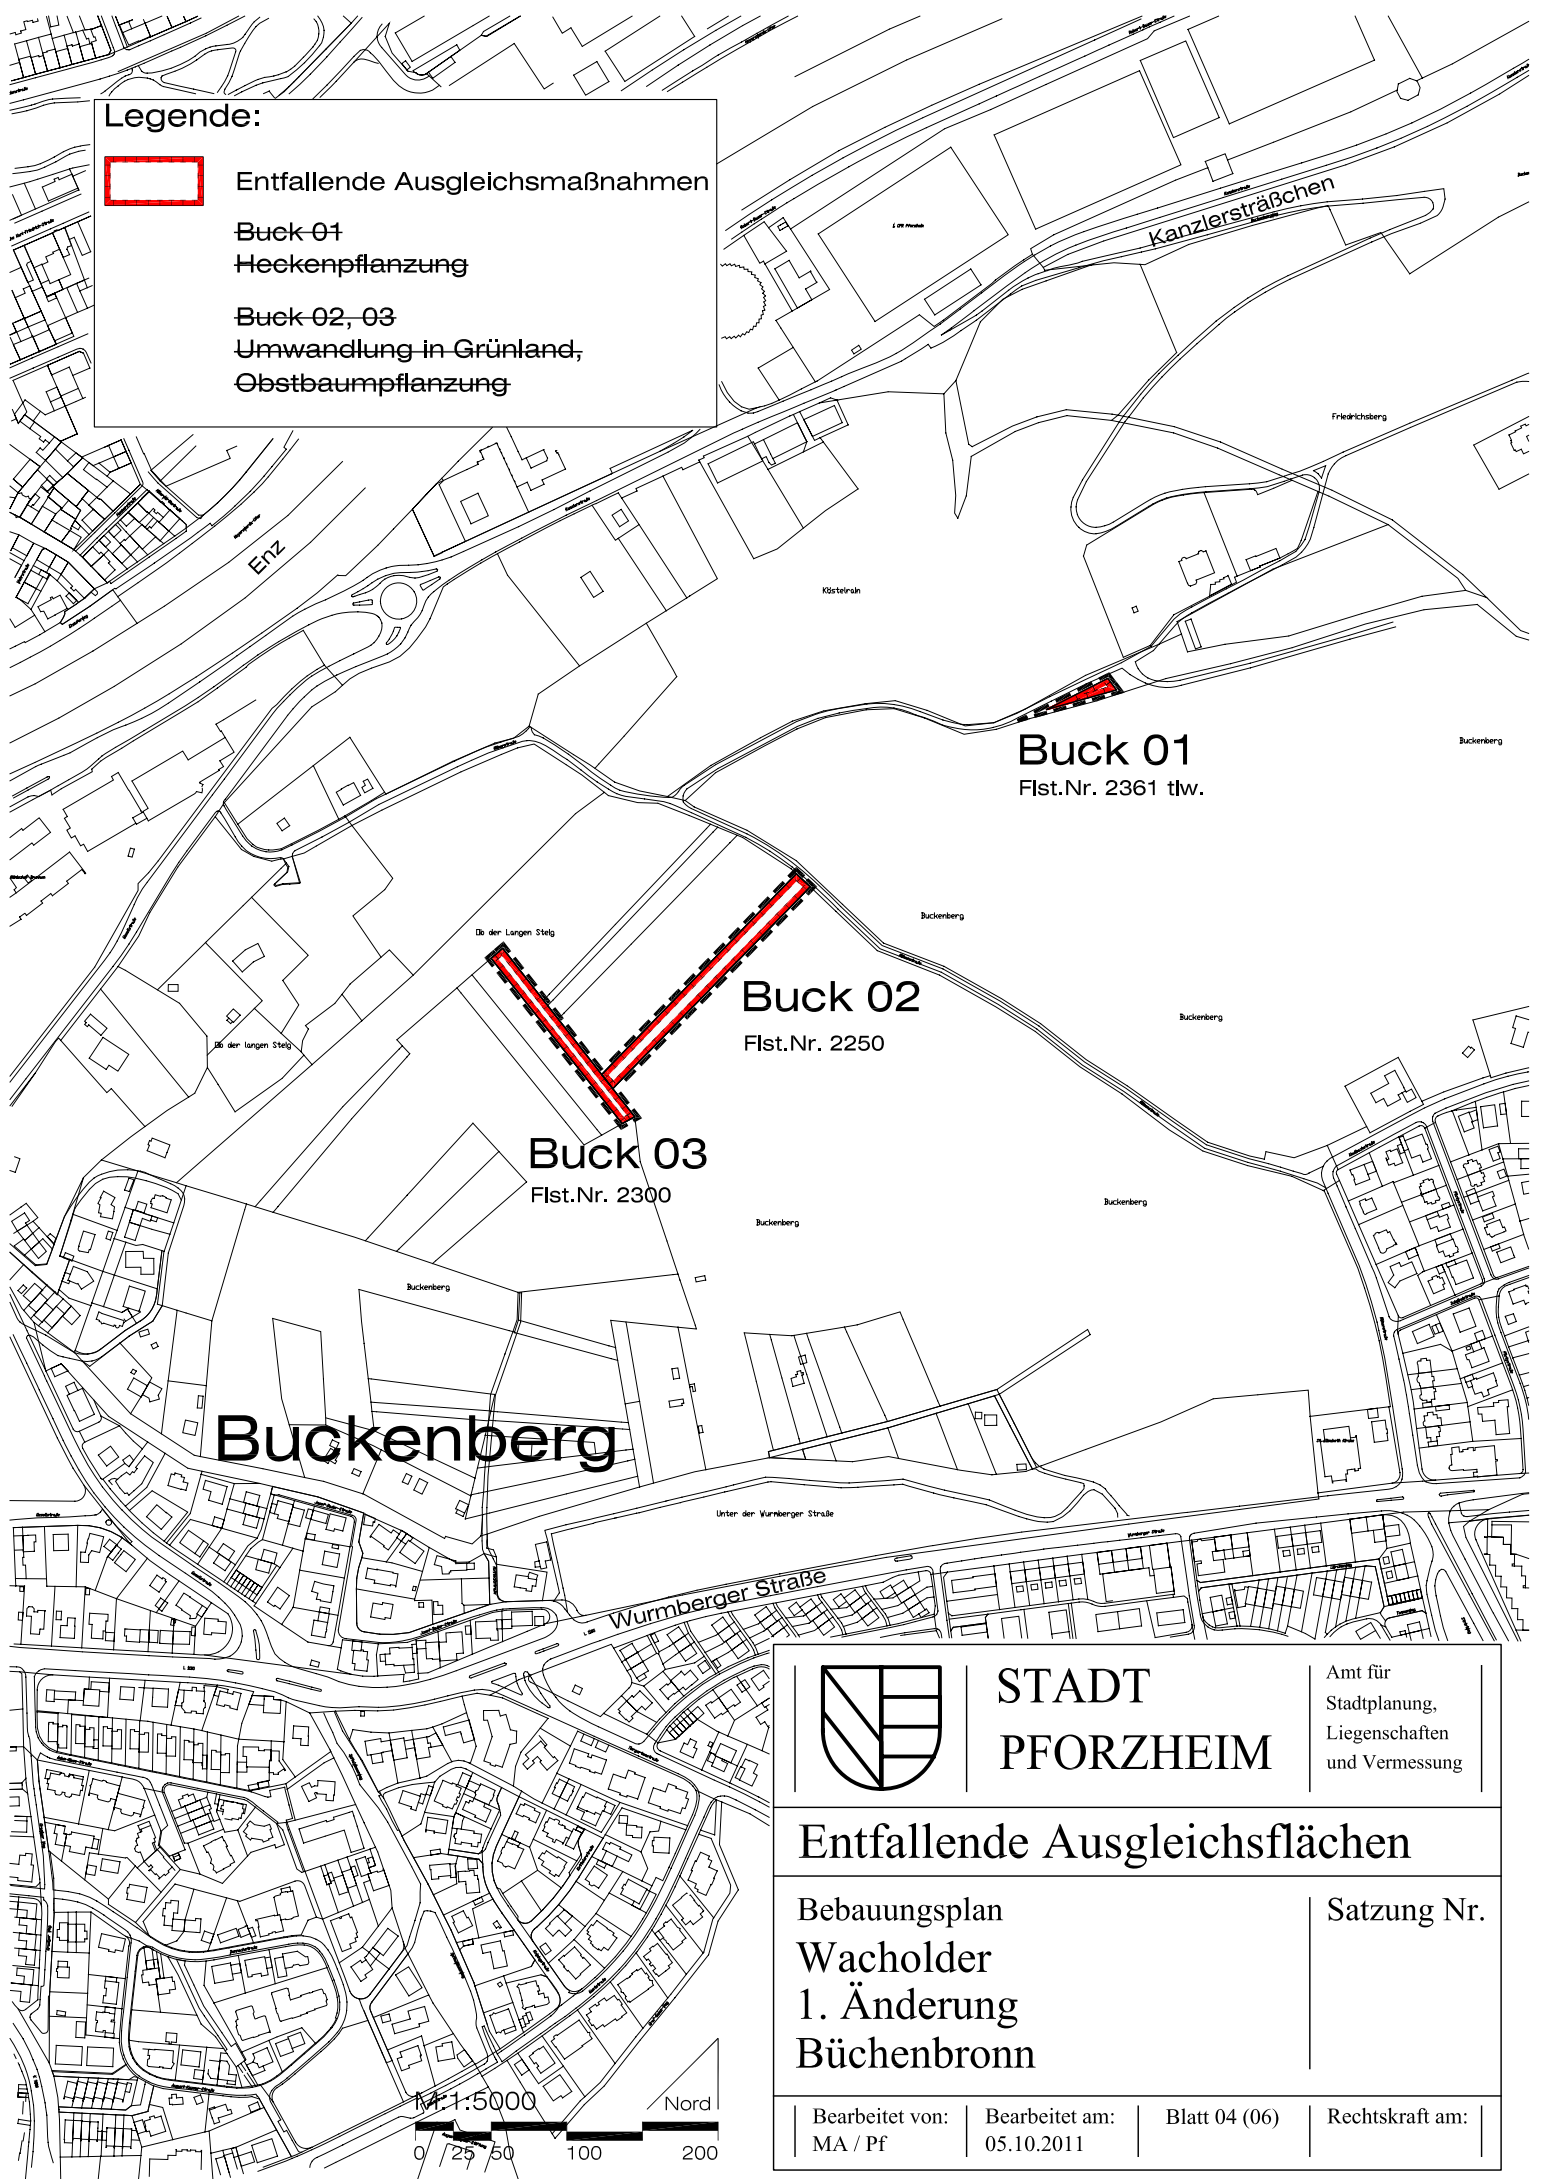


Buck 01
Flst.Nr. 2361 tlw.

Buck 02
Flst.Nr. 2250

Buck 03
Flst.Nr. 2300

Buckenberg

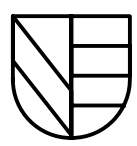


**STADT
PFORZHEIM**

Amt für
Stadtplanung,
Liegenschaften
und Vermessung

Entfallende Ausgleichsflächen

Bebauungsplan
Wacholder
1. Änderung
Büchenbronn

Satzung Nr.

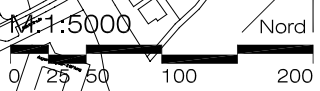

Bearbeitet von: MA / Pf	Bearbeitet am: 05.10.2011	Blatt 04 (06)	Rechtskraft am:
----------------------------	------------------------------	---------------	-----------------