

Legende:

Blatt Nr. 01 : Übersicht

Massnahmen aus dem BPL - E 34 :

Blatt Nr. 02 : Massnahme B 11.1

Blatt Nr. 03 : Massnahme Enz 4

Blatt Nr. 04 : Massnahmen ERS 08/2, ERS 09, ERS 11, ERS 14, ERS 15a, ERS 20

Neue Massnahmen :

Blatt Nr. 02 : Massnahme CEF 1

Blatt Nr. 05 : Massnahmen T 21, T 27, T 35, T 42, T 43

Blatt Nr. 06 : Massnahme Kahlhardt 2

Blatt Nr. 07 : Massnahmen CEF 2, CEF 3, E 8

Blatt Nr. 08 : Massnahme CEF 4


Blatt Nr. 09 : Massnahme CEF 5

	<h1 style="margin: 0;">STADT PFORZHEIM</h1>	Amt für Stadtplanung, Liegenschaften und Vermessung
<h2 style="margin: 0;">Ausgleichsflächen / Übersicht</h2>		<h2 style="margin: 0;">Satzung Nr.</h2>
<h1 style="margin: 0;">Buchbusch - 1. Änderung</h1>		<h1 style="margin: 0;">E35</h1>
Bearbeitet von: DA / Pf / Ho	Bearbeitet am: 08.06.2012	Katasterstand: 29.05.2012
Blatt Nr.: 01	Rechtskraft am: 26.10.2012	

Bebauungsplan
Buchbusch
1. Änderung



Legende:

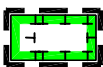

Flächen für Massnahmen zum Schutz,
zur Pflege und zur Entwicklung von Boden,
Natur und Landschaft (§ 9 (1) 20 BauGB)

Massnahme: B11.1


(Flst.Nr. 6875 - tlw.)

Feldgehölzpflanzung

Massnahme: CEF 1

(Flst.Nr. 6875 - tlw., 6914 - tlw.)

Massnahmen für den vorgezogenen
artenschutzrechtlichen Funktionsausgleich
(Quartiere für Vögel, Fledermäuse und Schläfer)

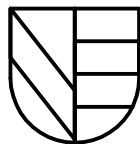

STADT
PFORZHEIM

Amt für
Stadtplanung,
Liegenschaften
und Vermessung

Externe Ausgleichsflächen

Satzung Nr.

Buchbusch -
1. Änderung

E35

M.1:5000



Nord

Bearbeitet von:

DA / Pf / Ho

Bearbeitet am:

08.06.2012

Katasterstand:


29.05.2012

Blatt Nr.

02


Rechtskraft am:

26.10.2012

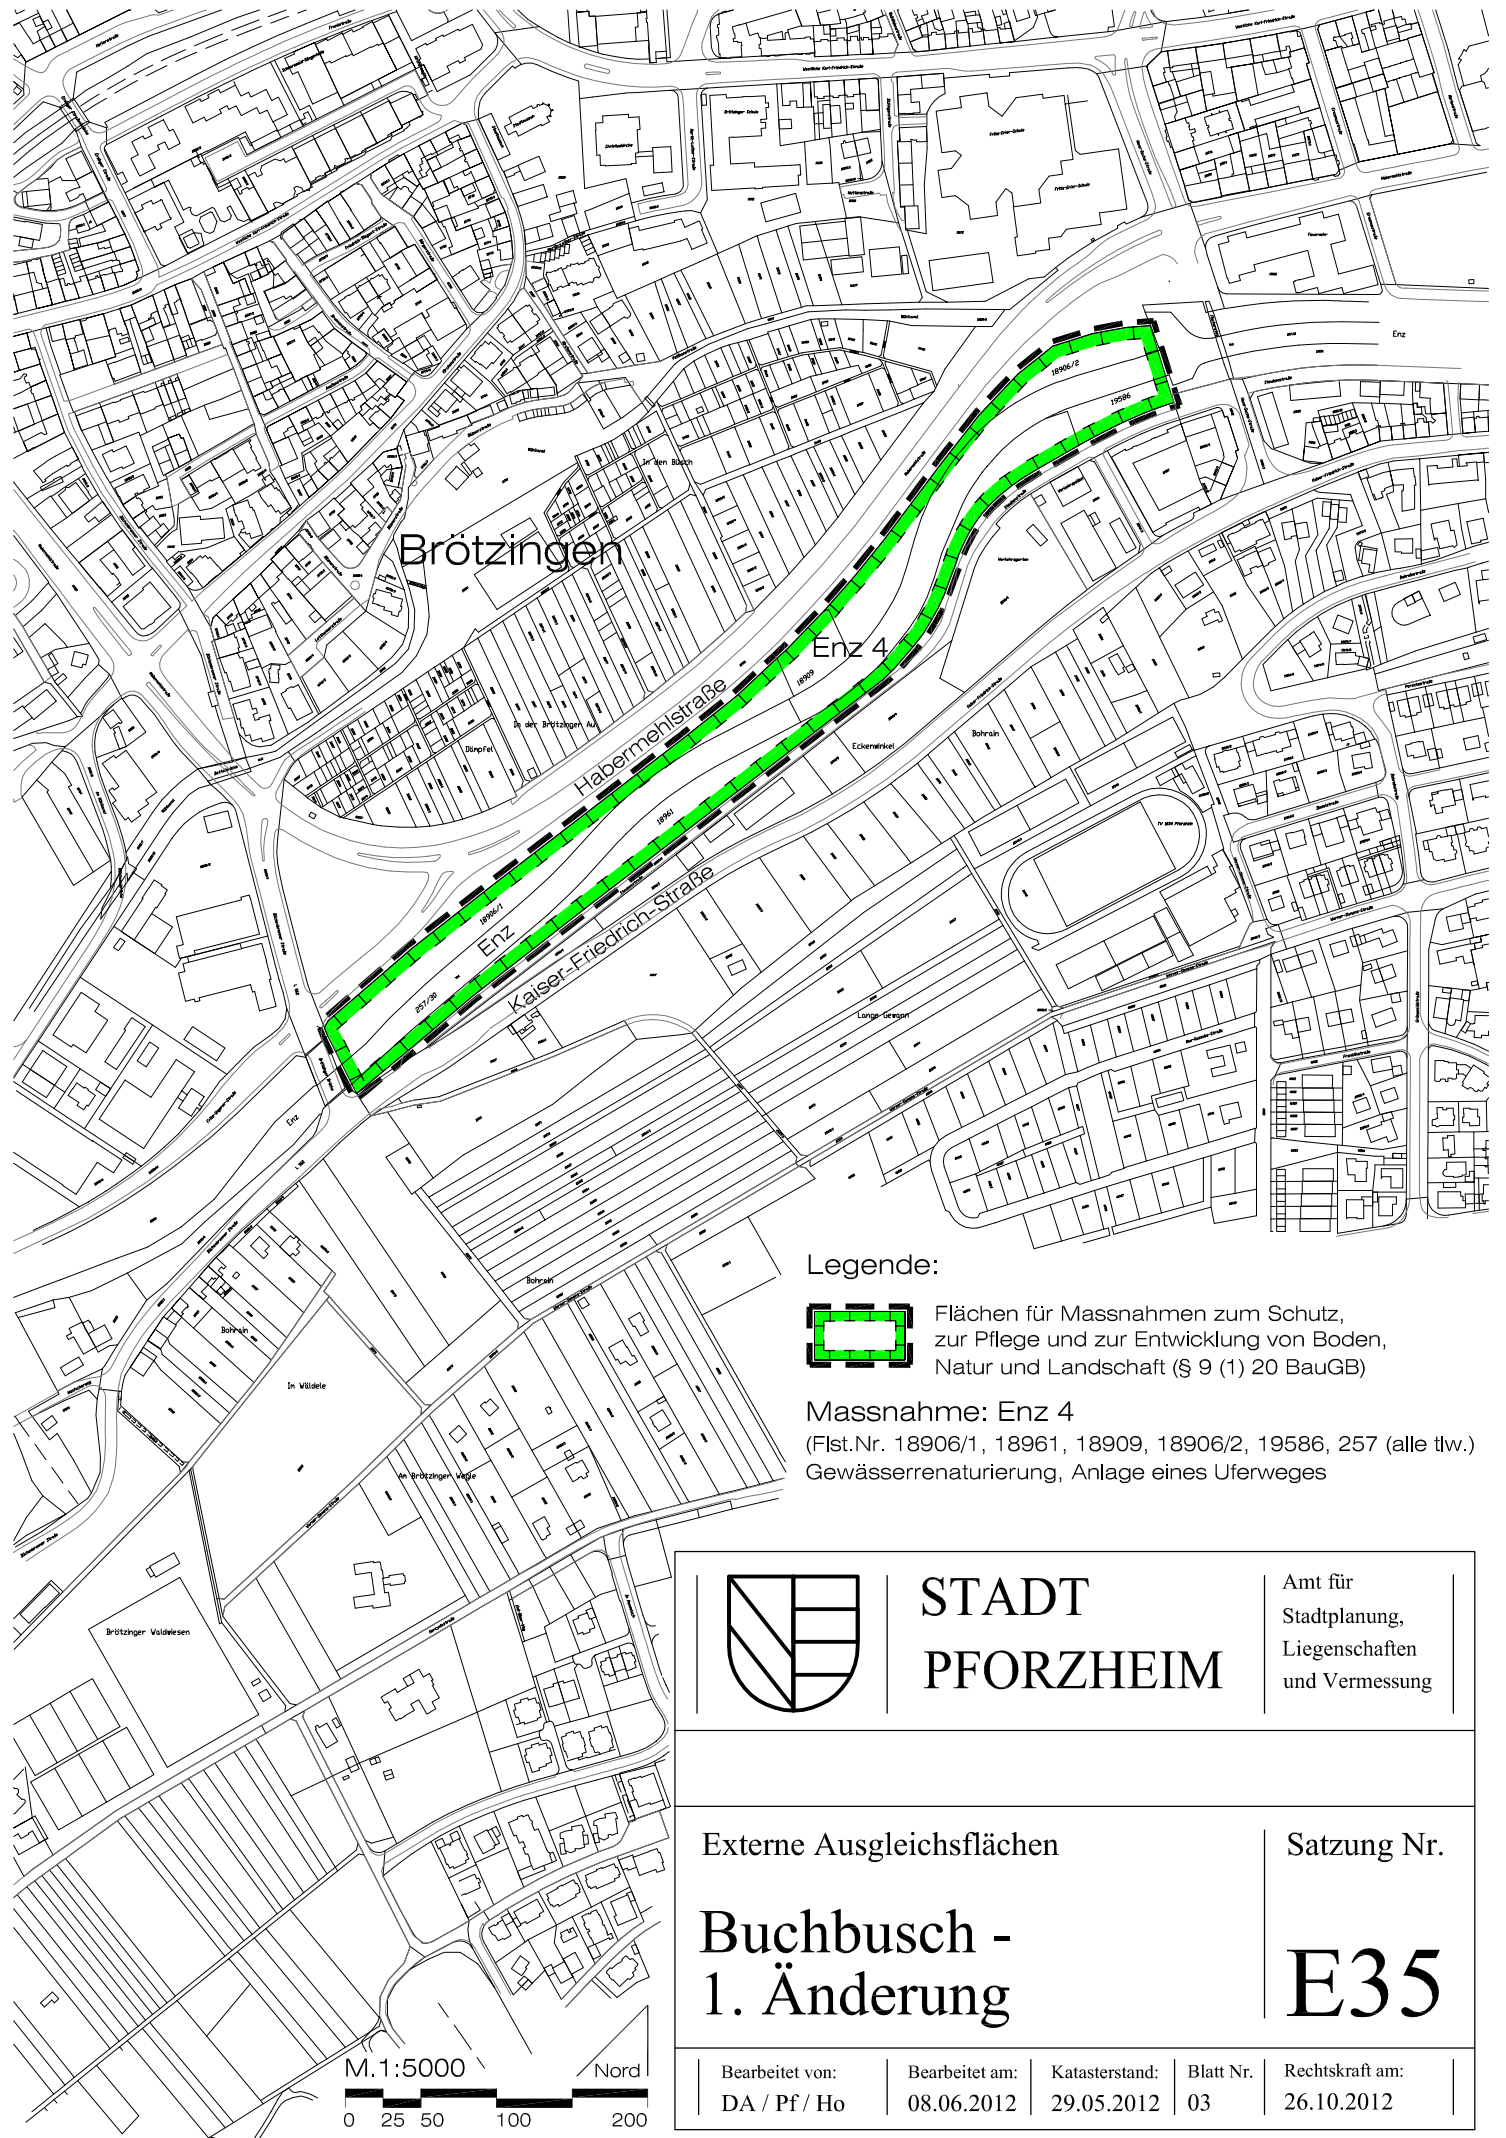

Brötzingen

Legende:

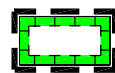

Flächen für Massnahmen zum Schutz, zur Pflege und zur Entwicklung von Boden, Natur und Landschaft (§ 9 (1) 20 BauGB)

Massnahme: Enz 4

(Flst.Nr. 18906/1, 18961, 18909, 18906/2, 19586, 257 (alle tlw.)
Gewässerrenaturierung, Anlage eines Uferweges



STADT
PFORZHEIM

Amt für
Stadtplanung,
Liegenschaften
und Vermessung

Externe Ausgleichsflächen

Satzung Nr.

Buchbusch -
1. Änderung

E35


Bearbeitet von:
DA / Pf / Ho

Bearbeitet am:
08.06.2012

Katasterstand:
29.05.2012

Blatt Nr.
03

Rechtskraft am:
26.10.2012

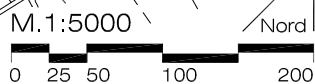



Legende:



Flächen für Massnahmen zum Schutz, zur Pflege und zur Entwicklung von Boden, Natur und Landschaft (§ 9 (1) 20 BauGB)

Massnahme: ERS 14

(Flst.Nr. 1044 - tlw., 1042, 1041, 1040/2, 1040/1, 1027)
Umwandlung in extensives Grünland, Gehölzpflanzung

Massnahme: ERS 15a

(Flst.Nr. 928, 929/1, 951, 952, 953, 962 o.Br., 966, 956)
Umwandlung in extensives Grünland, Gehölzpflanzung

Massnahme: ERS 20

(Flst.Nr. 970 o.Br.)
Umwandlung in extensives Grünland, Rückbau der Garteneinrichtungen

Massnahme: ERS 08/2

(Flst.Nr. 8411 - tlw.)
Umwandlung in extensives Grünland, Feldhecken, Baumpflanzung

Massnahme: ERS 09

(Flst.Nr. 8353/2, 8364, 8365, 8366, 8367, 8369, 8370)
Umwandlung in extensives Grünland, Gehölzpflanzung

Massnahme: ERS 11

(Flst.Nr. 8405, 8406, 8407 - tlw.)
Umwandlung in extensives Grünland, Gehölzpflanzung



**STADT
PFORZHEIM**

Amt für
Stadtplanung,
Liegenschaften
und Vermessung


Externe Ausgleichsflächen

Satzung Nr.

**Buchbusch -
1. Änderung**

E35

M. 1:5000

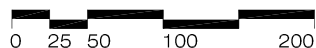

Nord

Bearbeitet von:
DA / Pf / Ho

Bearbeitet am:
08.06.2012


Katasterstand:
29.05.2012

Blatt Nr.
04

Rechtskraft am:
26.10.2012



Legende:

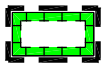

Flächen für Massnahmen zum Schutz, zur Pflege und zur Entwicklung von Boden, Natur und Landschaft (§ 9 (1) 20 BauGB)

Massnahme: T 21

Kreidehalden
(Flst.Nr. 5496/7)

Entfernung der Fichtenpflanzung
Pflanzung von Streuobstbäumen,
am Böschungsrand Hecken -
pflanzung
Extensive Grünlandnutzung

Massnahme: T 27

Ispringer Grund
(Flst.Nr. 5496/1, 5496/2)

Entfernung der Fichtenpflanzung
Entfernung Zaun und Hütte

Rodung von Nieder- und Mittelstämmen
Nachpflanzung von Obstbaum Hoch-
stämmen im Bestand

Herstellung einer
Grünlandnarbe zur extensiven
Grünlandnutzung

Massnahme: T 35

(Flst.Nr. 5340, 5341, 5342, 5343)

Obst-Baumpflanzung,
Bank abbrechen


Massnahme: T 42
(Flst.Nr. 5337, 5338, 5339)

Obst-Baumpflanzung,
Hütte abbrechen


Massnahme: T 43
(Flst.Nr. 5377, 5378, 5379)

Obst-Baumpflanzung

	STADT PFORZHEIM	Amt für Stadtplanung, Liegenschaften und Vermessung
		Externe Ausgleichsflächen
Buchbusch 1. Änderung		E35
Bearbeitet von: DA / Pf / Ho	Bearbeitet am: 08.06.2012	Katasterstand: 29.05.2012
Blatt Nr. 05	Rechtskraft am: 26.10.2012	

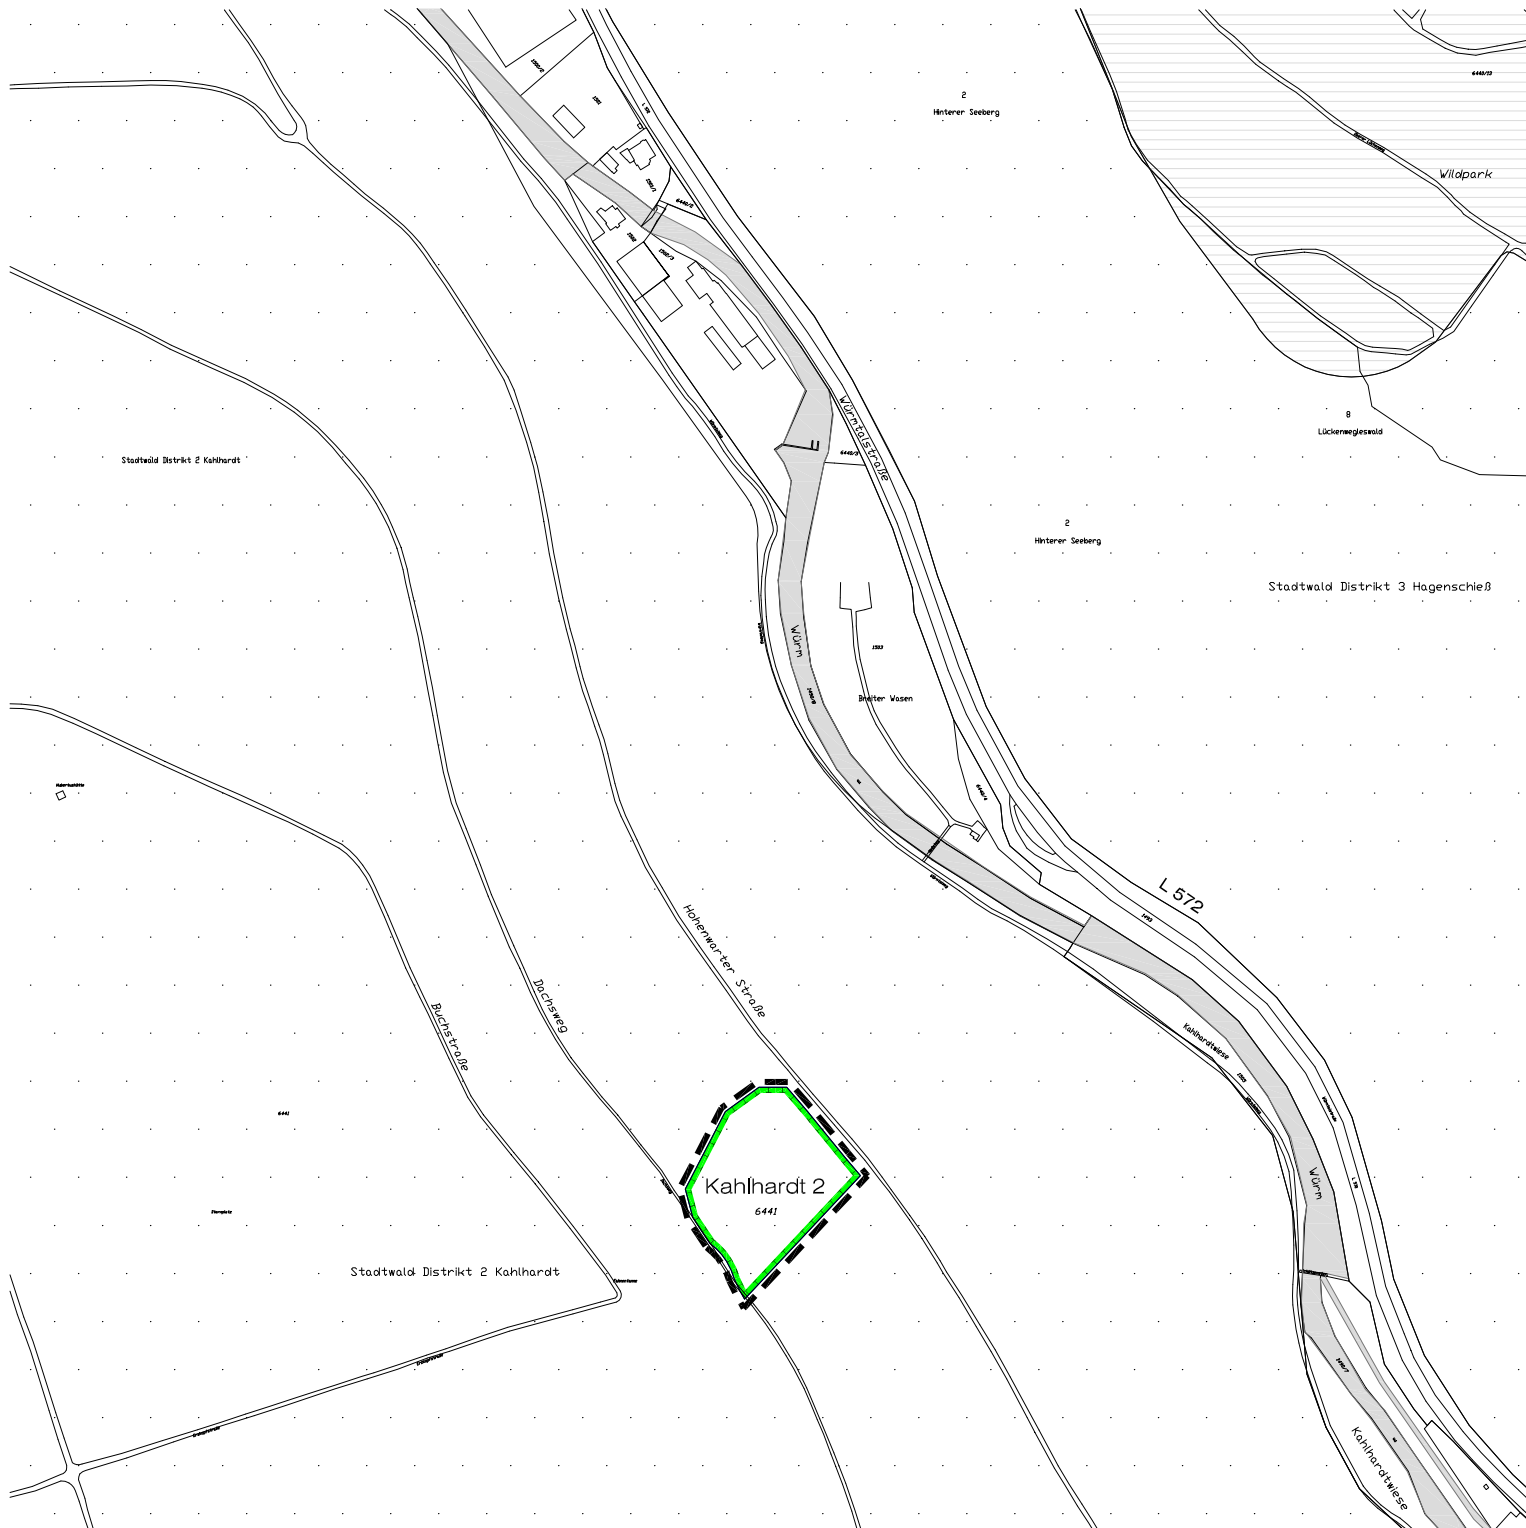


Legende:

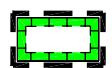

Flächen für Massnahmen zum Schutz, zur Pflege und zur Entwicklung von Boden, Natur und Landschaft (§ 9 (1) 20 BauGB)

Massnahme: Kahlhardt 2
(Flst.Nr. 6441 - tlw.)


Rodung des Nadelholzbestandes
Entwicklung Laubholz-Sukzessionswald,
Artenschutz

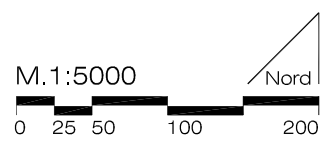

	STADT PFORZHEIM		Amt für Stadtplanung, Liegenschaften und Vermessung	
	Externe Ausgleichsflächen		Satzung Nr.	
Buchbusch 1. Änderung		E35		
Bearbeitet von: DA / Pf / Ho	Bearbeitet am: 08.06.2012	Katasterstand: 29.05.2012	Blatt Nr. 06	Rechtskraft am: 26.10.2012



Legende:

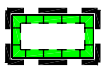

Flächen für Massnahmen zum Schutz, zur Pflege und zur Entwicklung von Boden, Natur und Landschaft (§ 9 (1) 20 BauGB)


Massnahme: CEF 2 (Flist.Nr. 6536)
CEF 3 (Flist.Nr. 6406)

Massnahmen für den vorgezogenen artenschutzrechtlichen Funktionsausgleich (Quartiere für Vögel, Fledermäuse und Schläfer)

Massnahme: E 8 (Flist.Nr. 6536)

Anpflanzen von Gehölzen
Anlage von Krautsäumen

M.1:5000

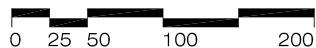

Nord

	STADT PFORZHEIM		Amt für Stadtplanung, Liegenschaften und Vermessung	
	Externe Ausgleichsflächen			Satzung Nr.
Buchbusch 1. Änderung			E35	
Bearbeitet von: DA / Pf / Ho	Bearbeitet am: 08.06.2012	Katasterstand: 29.05.2012	Blatt Nr. 07	Rechtskraft am: 26.10.2012



Bebauungsplan
Buchbusch
1. Änderung

Legende:




Flächen für Massnahmen zum Schutz, zur Pflege und zur Entwicklung von Boden, Natur und Landschaft (§ 9 (1) 20 BauGB)


Massnahme: CEF 4

(Flst.Nr. 6775 - tlw.)


Massnahmen für den vorgezogenen artenschutzrechtlichen Funktionsausgleich (Quartiere für Vögel, Fledermäuse und Schläfer)

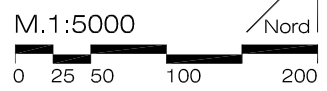

	STADT PFORZHEIM		Amt für Stadtplanung, Liegenschaften und Vermessung	
	Externe Ausgleichsflächen		Satzung Nr.	
Buchbusch 1. Änderung		E35		
Bearbeitet von: DA / Pf / Ho	Bearbeitet am: 08.06.2012	Katasterstand: 29.05.2012	Blatt Nr. 08	Rechtskraft am: 26.10.2012

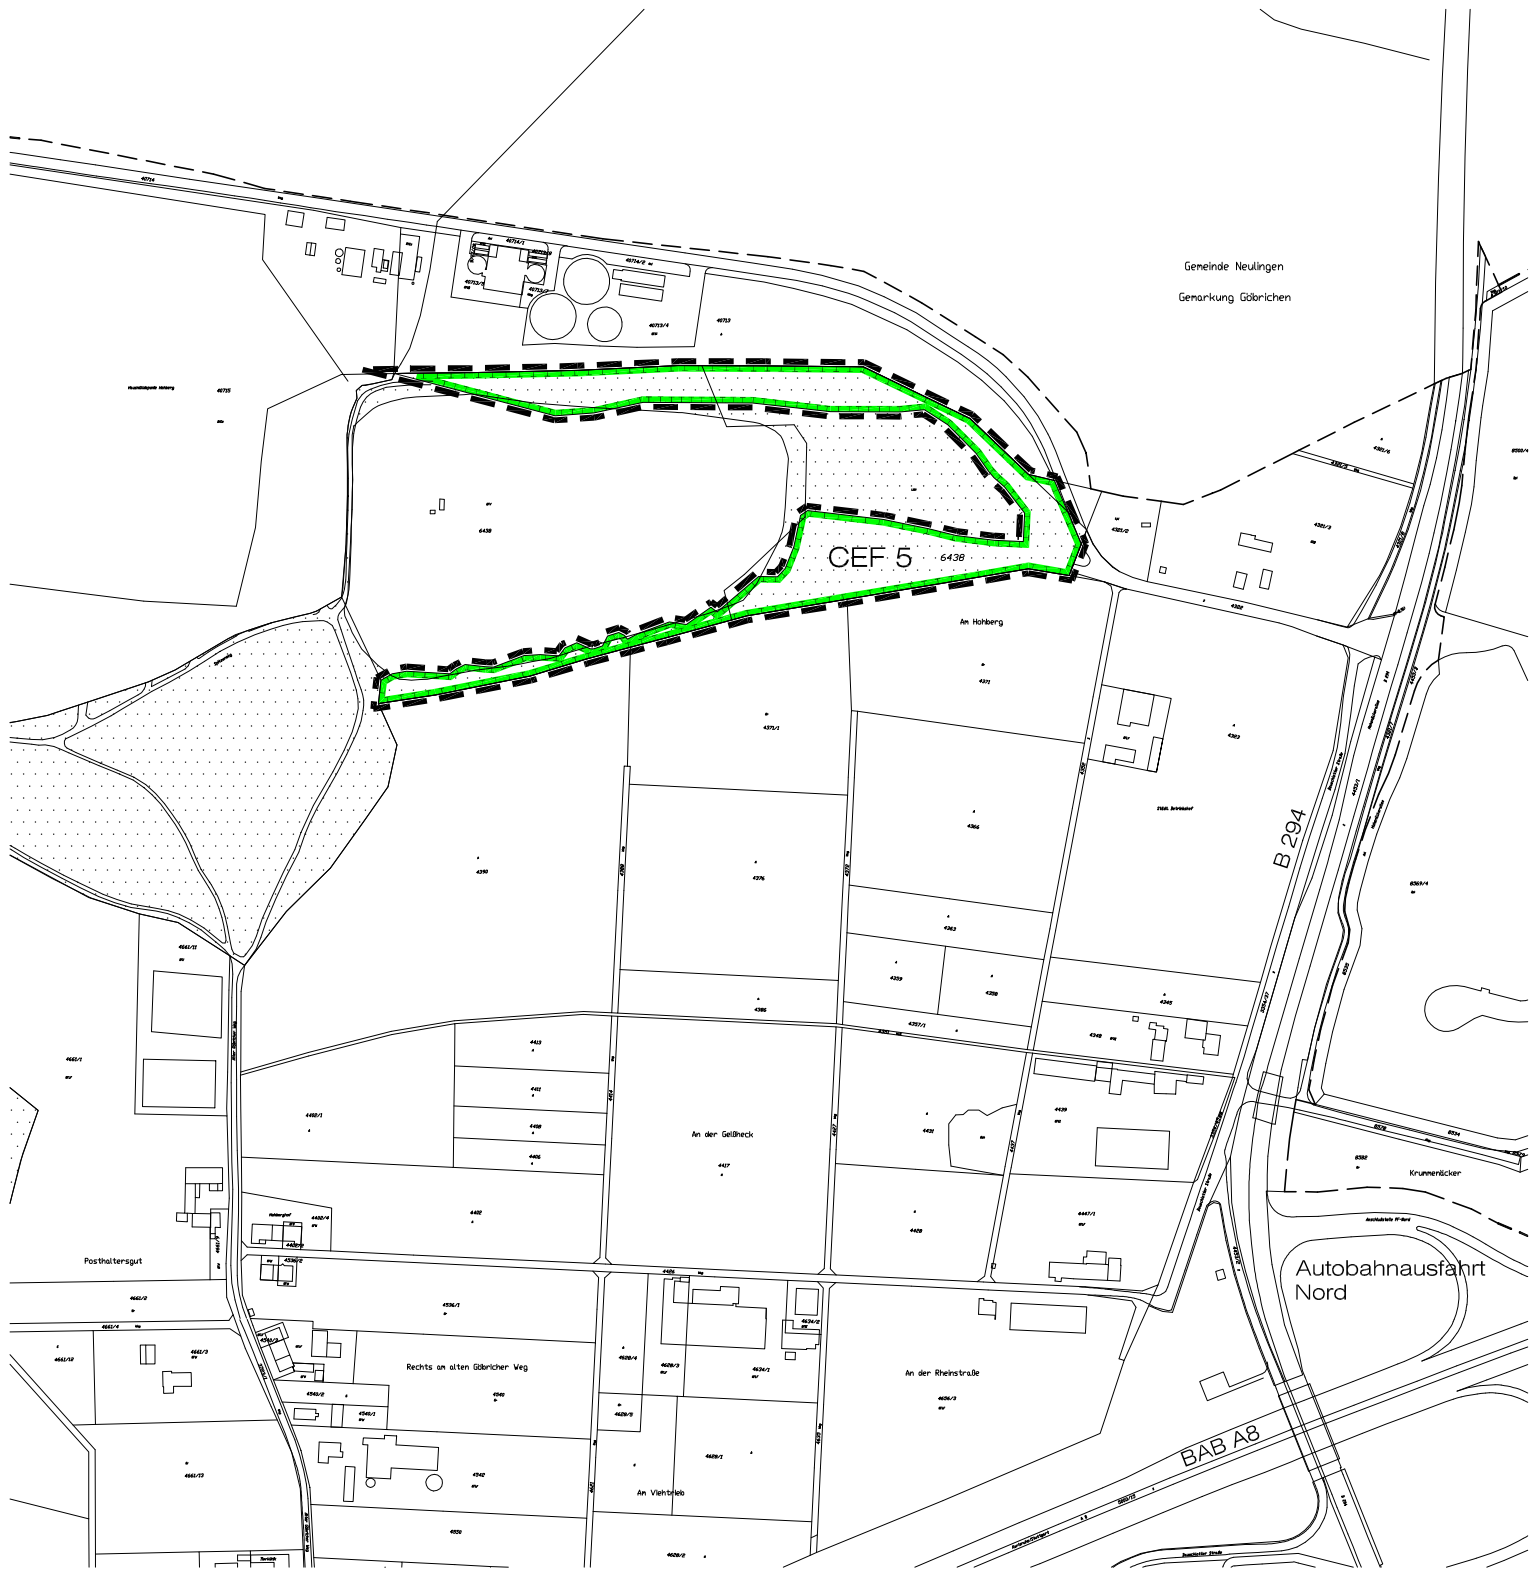

Legende:

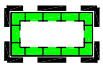

Flächen für Massnahmen zum Schutz, zur Pflege und zur Entwicklung von Boden, Natur und Landschaft (§ 9 (1) 20 BauGB)

Massnahme: CEF 5


(Flst.Nr. 6438 - tlw.)

Massnahmen für den vorgezogenen artenschutzrechtlichen Funktionsausgleich (Quartiere für Vögel, Fledermäuse und Schläfer)

M.1:5000



Nord

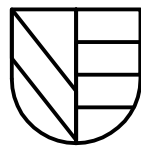

**STADT
PFORZHEIM**

Amt für
Stadtplanung,
Liegenschaften
und Vermessung

Externe Ausgleichsflächen

Satzung Nr.

**Buchbusch
1. Änderung**

E35

Bearbeitet von:
DA / Pf / Ho

Bearbeitet am:
08.06.2012

Katasterstand:
29.05.2012

Blatt Nr.
09

Rechtskraft am:
26.10.2012