


Planzeichenlegende



Grenze des räumlichen Geltungsbereiches des Bebauungsplans (§ 9 Abs. 7 BauGB)

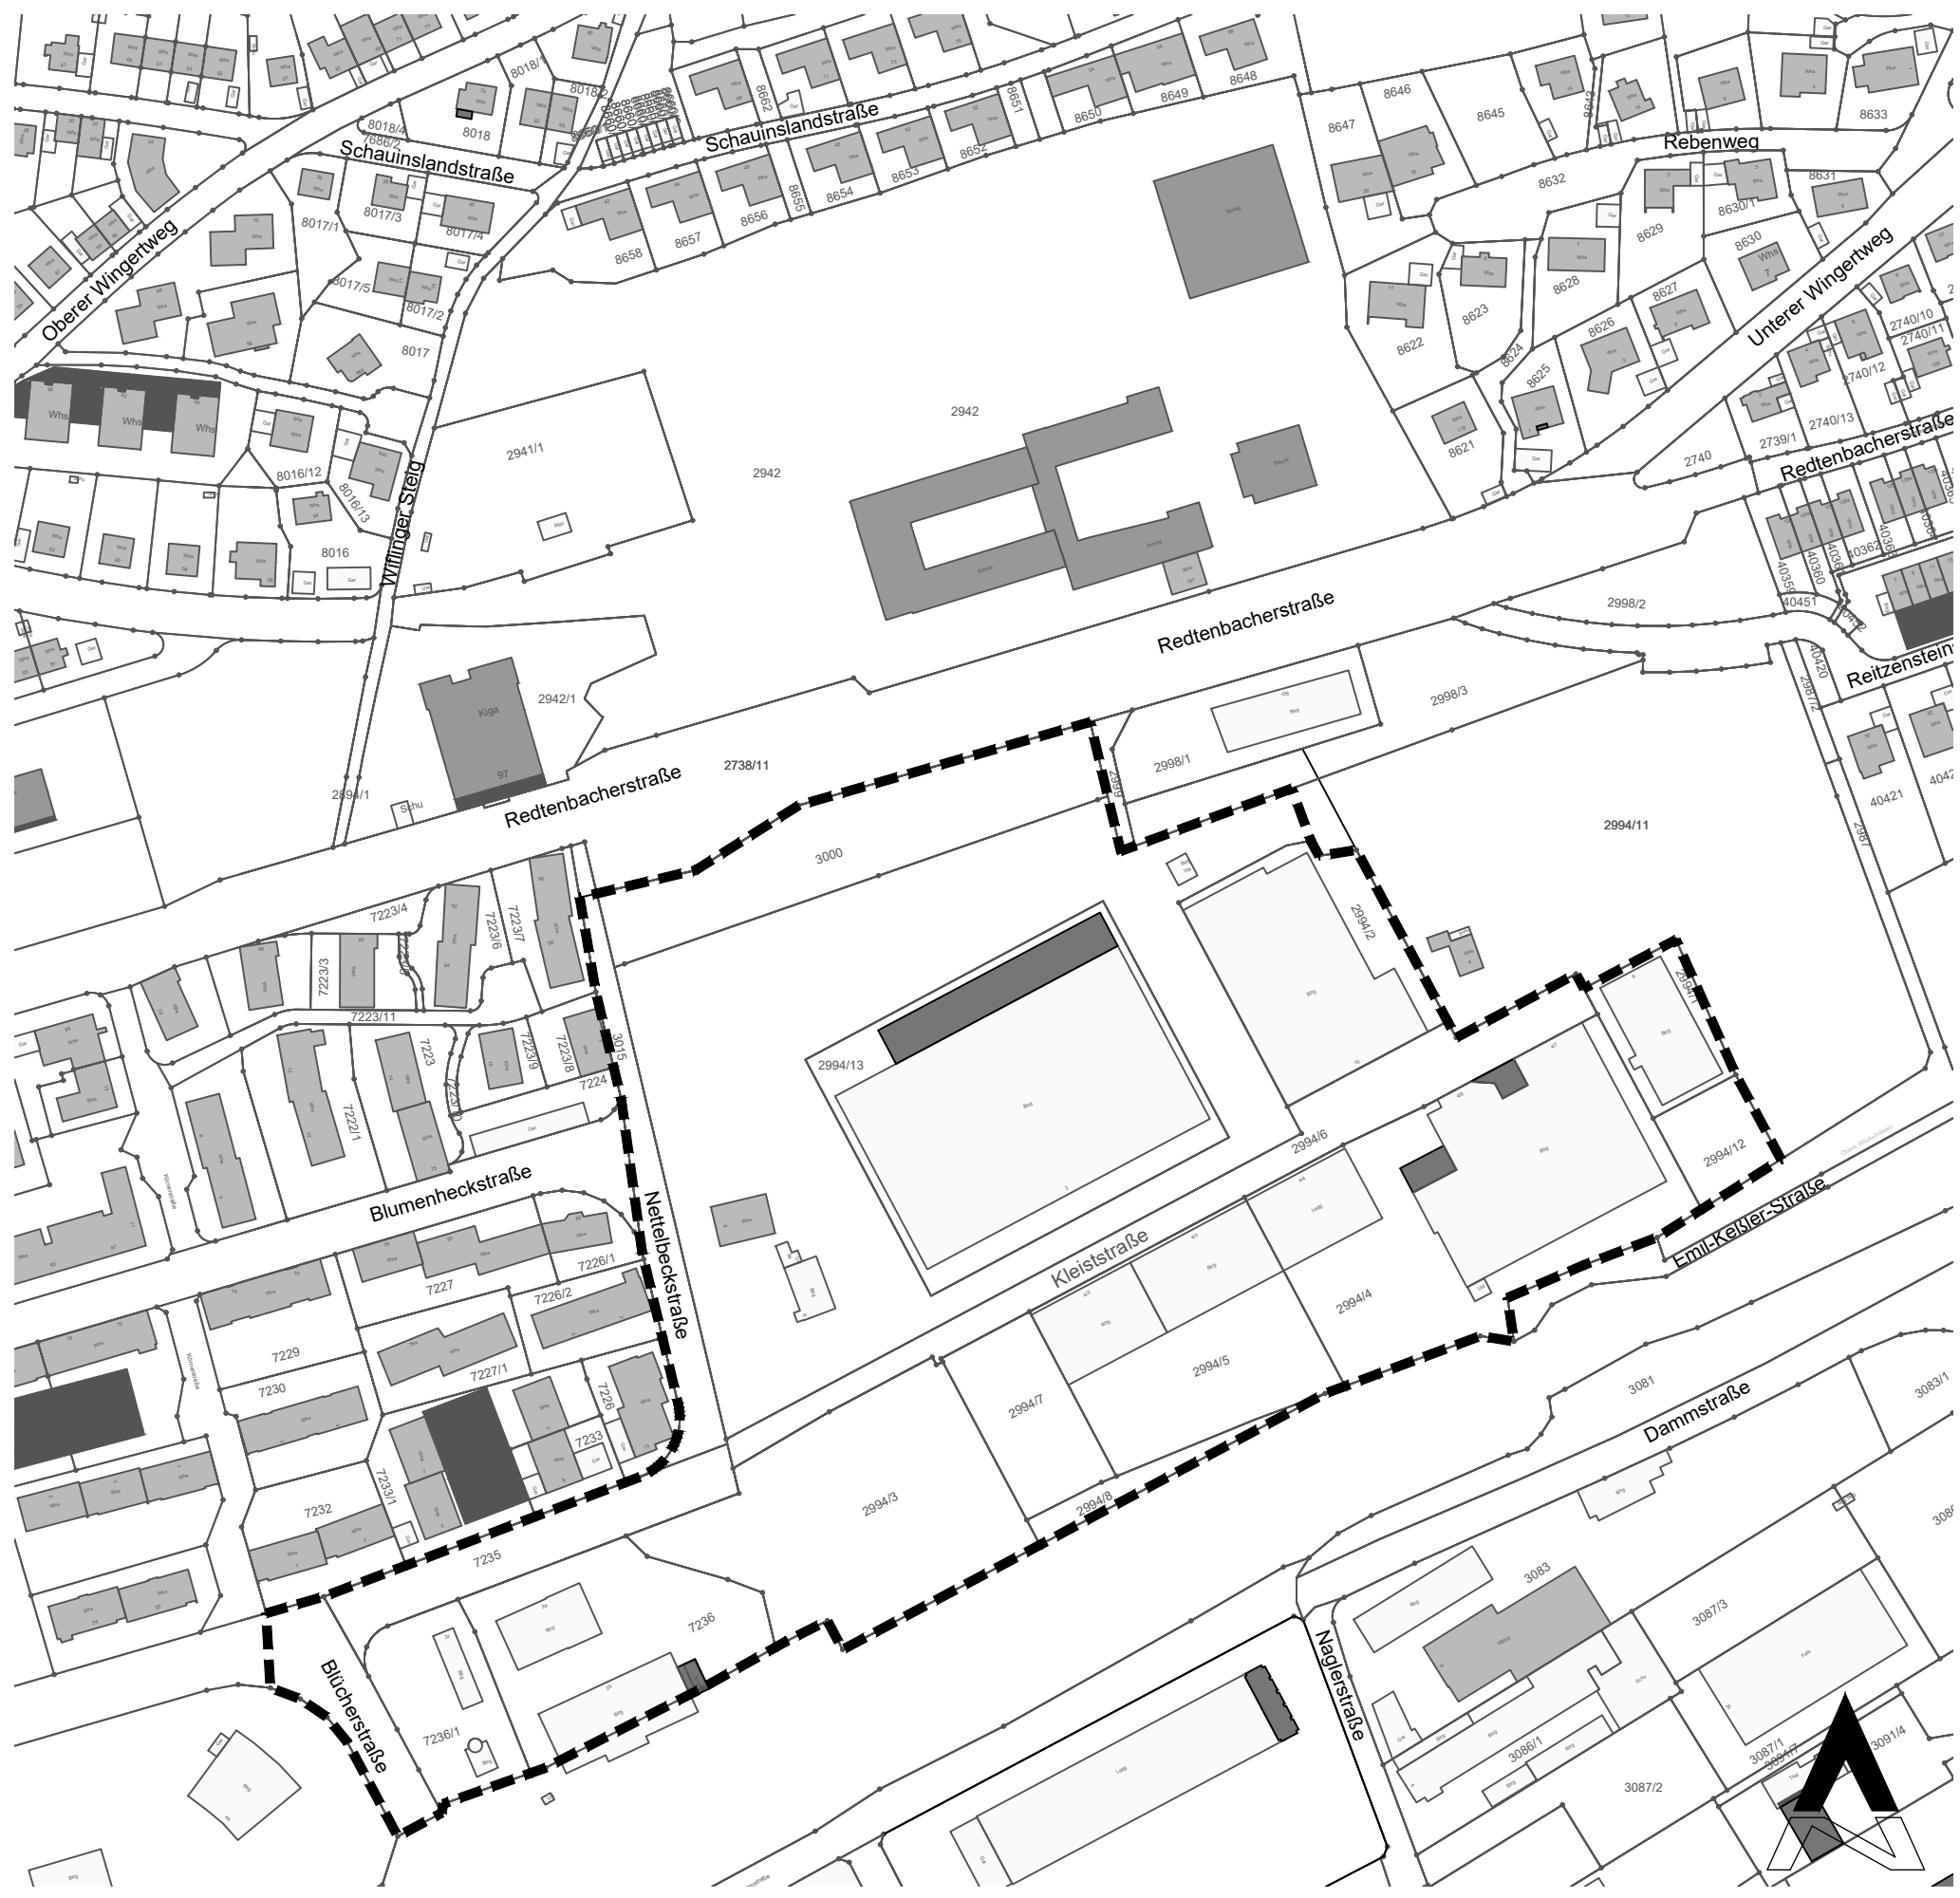

PF Stadt Pforzheim
Planungsamt

Geltungsbereich
Bebauungsplan
„Ehemaliger Schlachthof – Kleiststraße“

| | | |
|--|-----------------------------|--------------|
| Blatt/Maßstab A3 / 1:2000 | Katasterstand 15.03.2024 | Satzungs Nr. |
| Bearbeitet Pf | Planungsstand 12.04.2024 | Rechtskraft |
| Kataster: ©Stadt Pforzheim / Vermessungs- und Liegenschaftsamt | | |

Stadt Pforzheim
Planungsamt
Östliche Karl-Friedrich-Str. 4-6
75175 Pforzheim
Telefon 07231 - 39 24 77
Telefax 07231 - 39 13 37
www.pforzheim.de