


Erhaltungs- und Gestaltungssatzung Wartberg siedlung

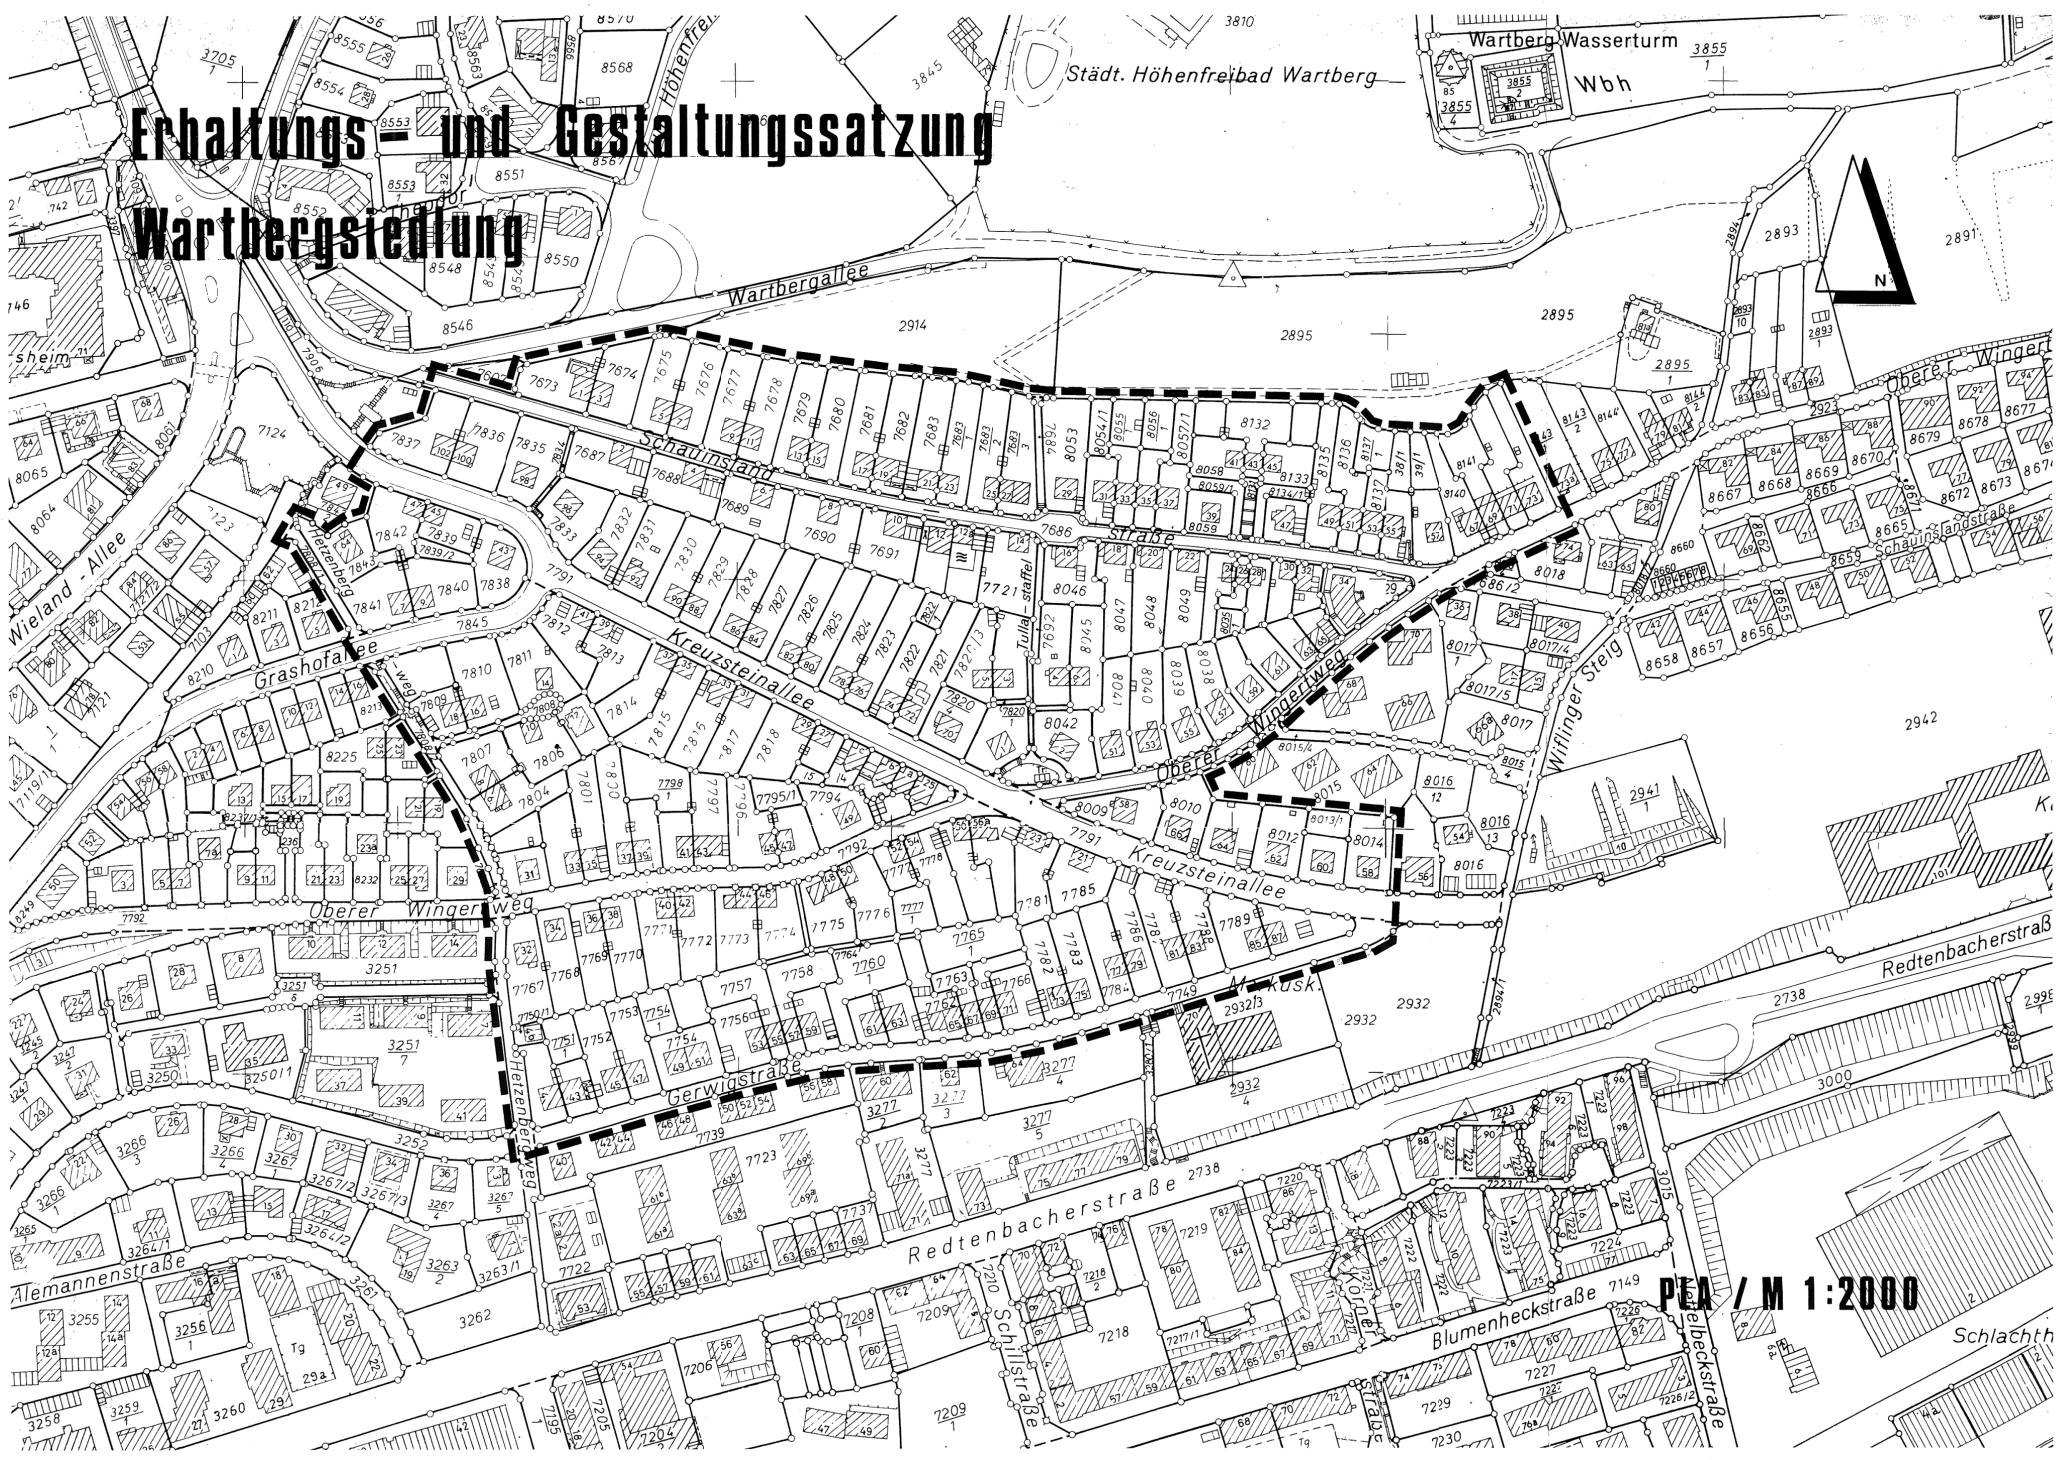

PEA / M 1:2000