


Anlage 4: Zulässigkeitsbereich für eine Videowand als kombinierte Informations- und Werbeanlage

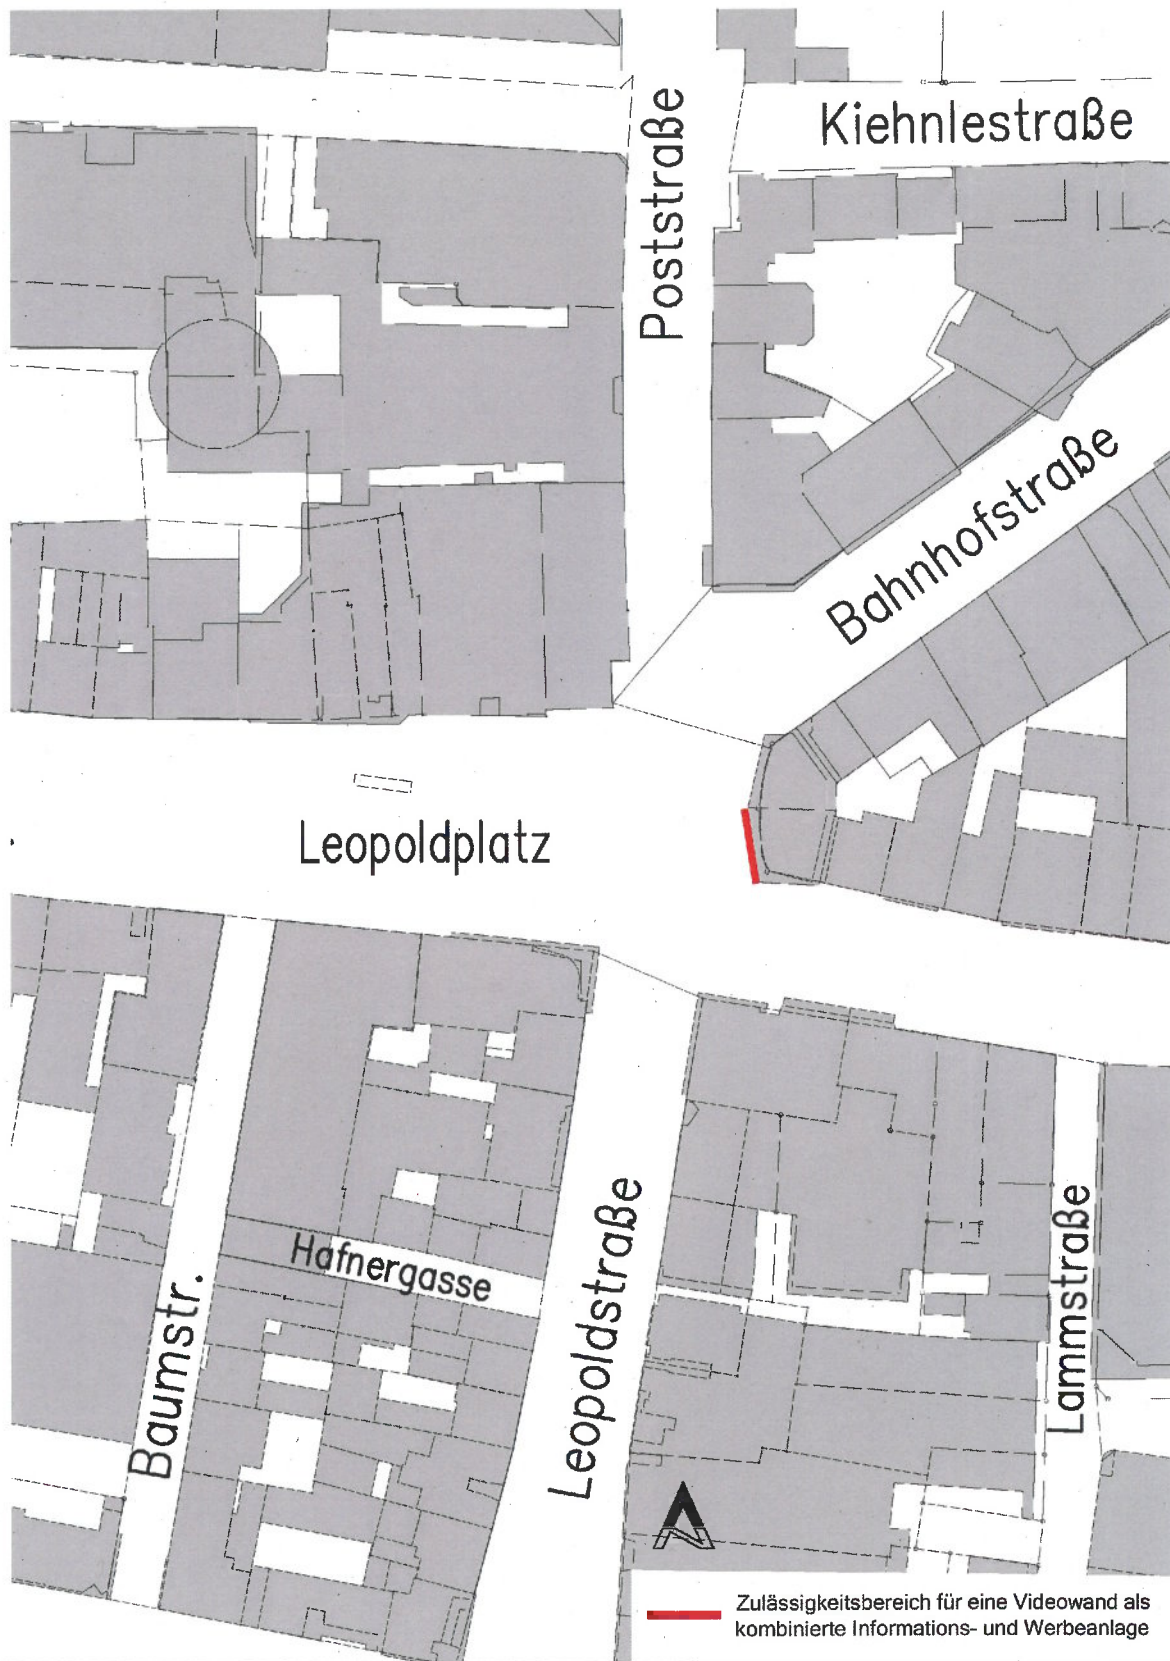

Art. 4

Diese Änderungssatzung tritt mit der ortsüblichen Bekanntmachung in Kraft.

765