

Ebene -1

Ebene 0



Ebene 1

Ebene 2



Ebene 3 + 4

Ebene 5



Ebene 6

Ebene 7



Perspektive



East Side Cube




Info Point



Schnittansicht A-A

M1:500

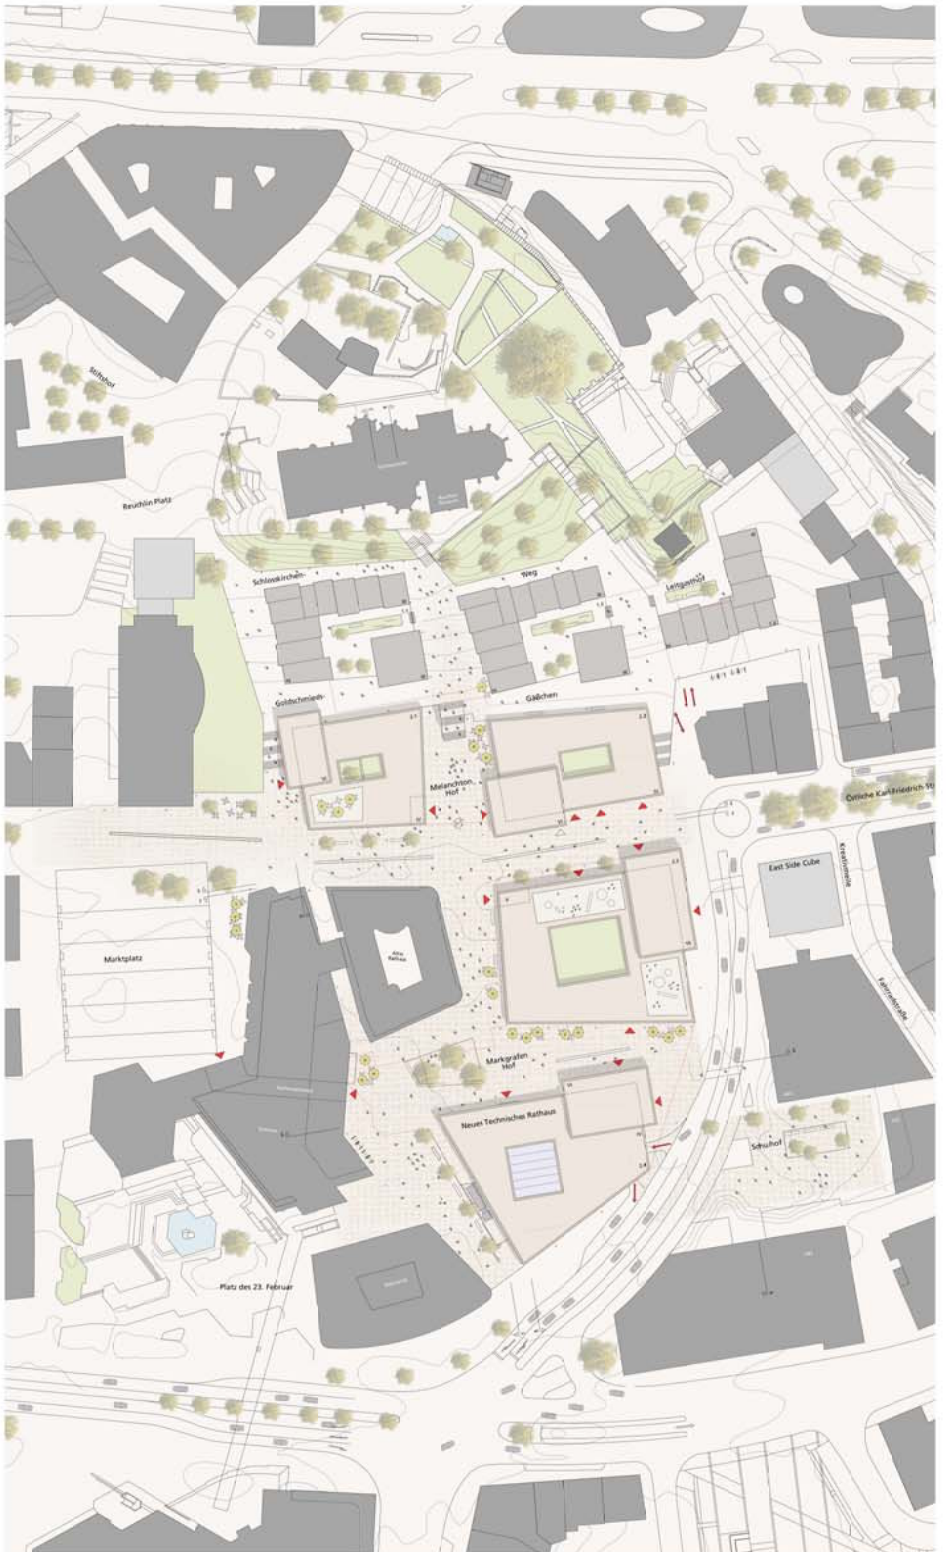

Lageplan

M1:500